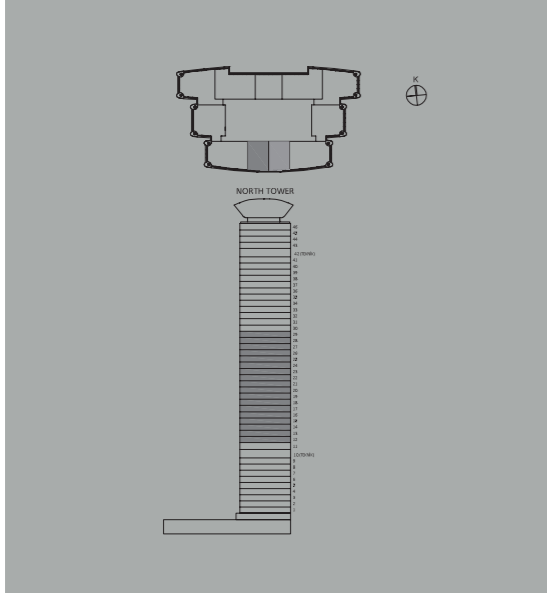


EMAAR

Emaar Türkiye
Ünalan Mahallesi Libadiye Caddesi No:82-F Kat:1
Üsküdar, 34700 İstanbul, Türkiye

T: +90 216 547 17 30 F: +90 216 291 18 51


www.emaar.com.tr

**TİP 1A** TYPE 1A

- 1. Giriş Holü + Mutfak Entry + Kitchen A: 11,51 m²
- 2. Salon Living Room A: 18,48 m²
- 3. Banyo Bathroom A: 8,77 m²
- 4. Çamaşılık WD A: 0,76 m²
- 5. Yatak Odası Bedroom A: 18,85 m²

Net Alan Net Area: 58,37 m²

Brüt Satılabilir Alan Gross Sellable Area: 82,52 m²

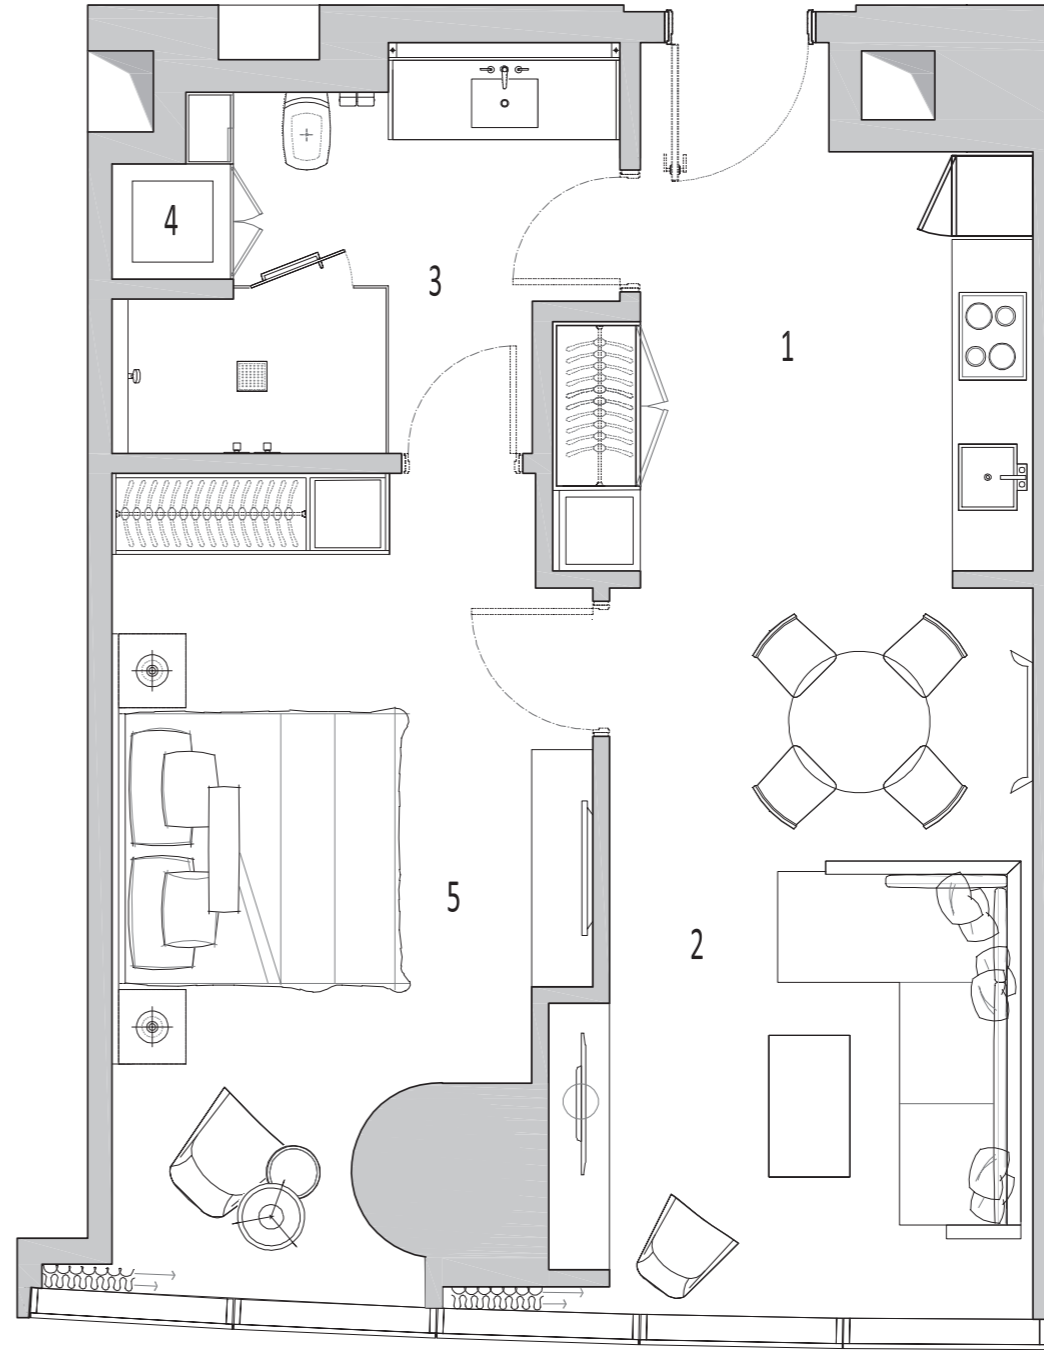


THE ADDRESS
RESIDENCE

I S T A N B U L

*Daireye ait ortak kullanım alanları, duvar ve diğer yapısal elementler brüt satılabilir alana dahil edilmiştir. Gross sellable area includes common area shares, walls and other structural elements related to the unit


Örnek planlar projenin bulunduğu blok ve kata göre alt yapıdan kaynaklı farklılıklar gösterebilir. Emaar projenin uygulaması sırasında teknik açıdan gerekli gördüğü değişiklikleri yapma hakkına sahiptir. Emaar Türkiye, belirtilen ünite planının iç tefrişatında değişiklik yapma hakkını saklı tutar. The sample layouts may differ according to the floor or block infrastructure. Emaar is within its rights to make any changes or adjustments to the layout, if any arise due to technical necessities in the implementation of the project. Emaar Turkey is within right to do any changes on interior design of the specified unit plan.

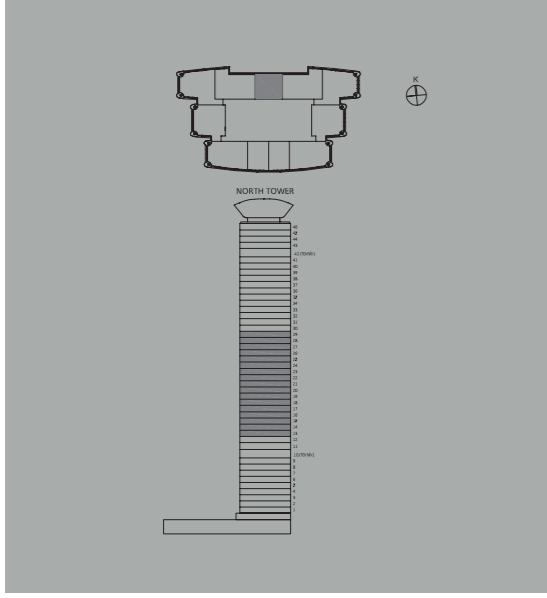**TİP 1B** TYPE 1B

- 1. Giriş Holü + Mutfak Entry + Kitchen A: 15,49 m²
- 2. Salon Living Room A: 18,12 m²
- 3. Yatak Odası Bedroom A: 18,37 m²
- 4. Çamaşılık WD A: 0,95 m²
- 5. Banyo Bathroom A: 8,50 m²

Net Alan Net Area: 61,43 m²

Brüt Satılabilir Alan Gross Sellable Area: 89,01 m²

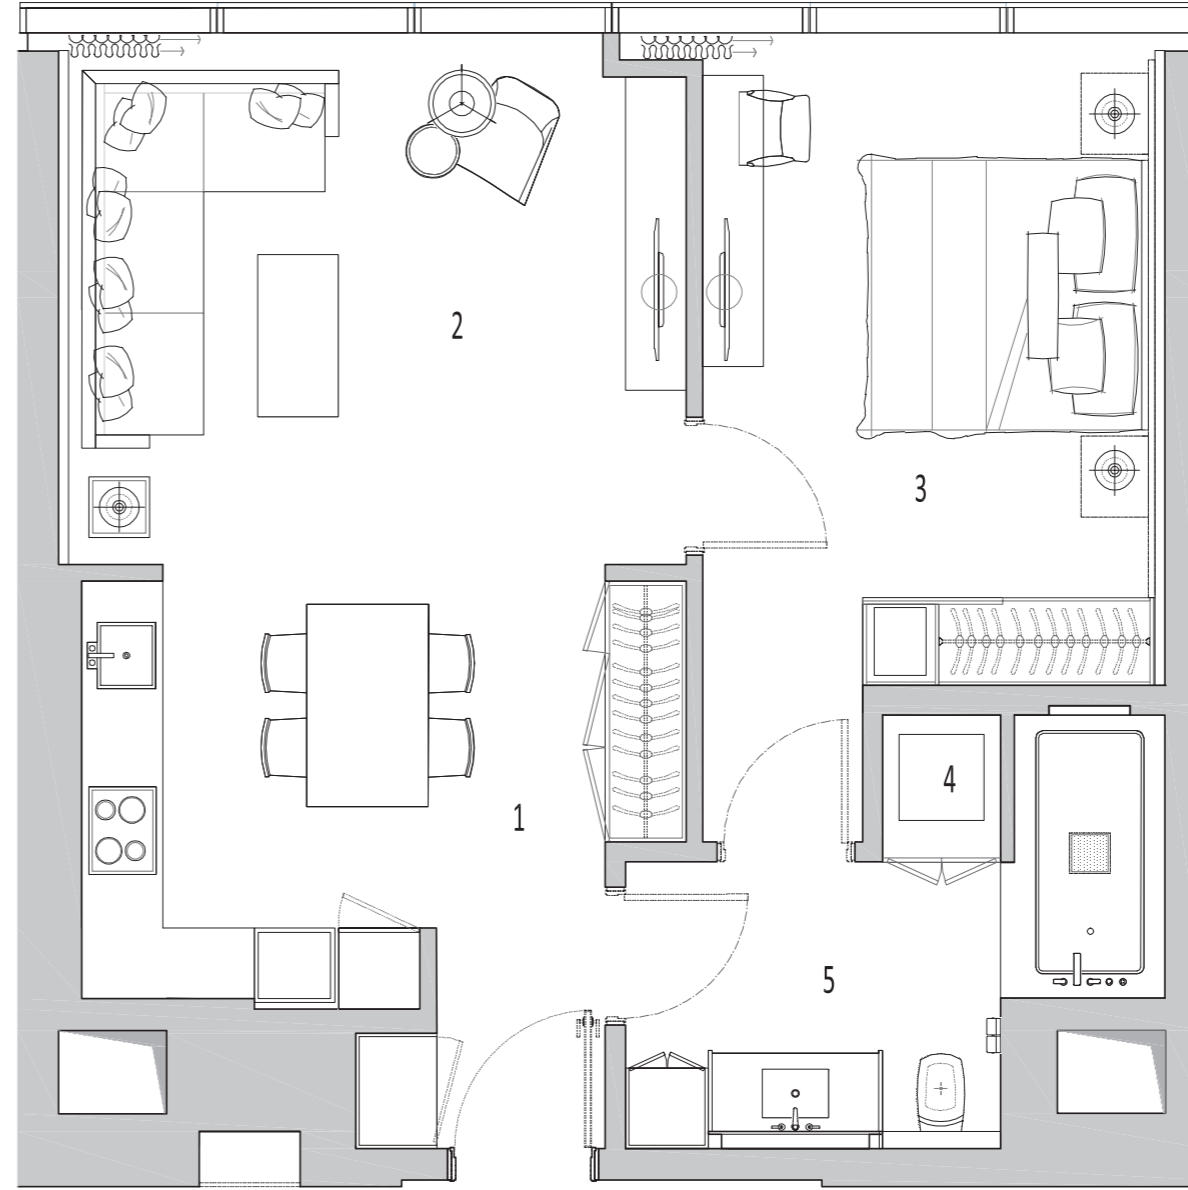


THE ADDRESS
RESIDENCE

I S T A N B U L

*Daireye ait ortak kullanım alanları, duvar ve diğer yapısal elementler brüt satılabilir alana dahil edilmiştir. Gross sellable area includes common area shares, walls and other structural elements related to the unit

Örnek planlar projenin bulunduğu blok ve kata göre alt yapıdan kaynaklı farklılıklar gösterebilir. Emaar projenin uygulaması sırasında teknik açıdan gerekli gördüğü değişiklikleri yapma hakkına sahiptir. Emaar Türkiye, belirtilen ünite planının iç tefrişatında değişiklik yapma hakkını saklı tutar. The sample layouts may differ according to the floor or block infrastructure. Emaar is within its rights to make any changes or adjustments to the layout, if any arise due to technical necessities in the implementation of the project. Emaar Turkey is within right to do any changes on interior design of the specified unit plan.

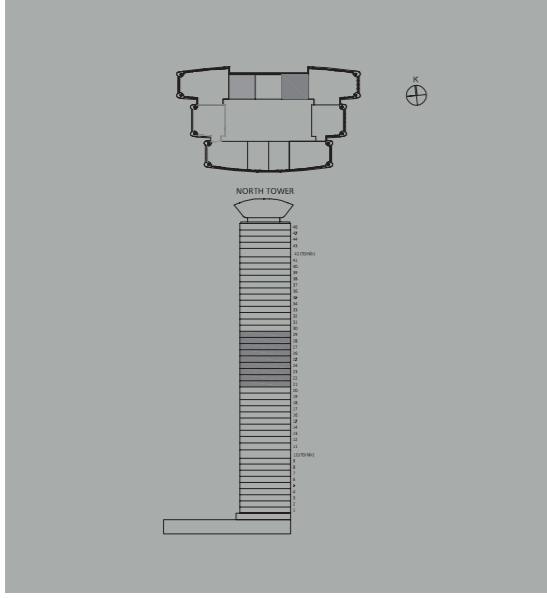


TİP 1C TYPE 1C

- 1. Giriş Holü Entry A: 2,55 m²
- 2. Salon Living Room A: 18,58 m²
- 3. Mutfak Kitchen A: 12,04 m²
- 4. Çamaşılık WD A: 0,95 m²
- 5. E. Banyo Master Bathroom A: 10,51 m²
- 6. E. Yatak Odası Master Bedroom A: 22,40 m²

Net Alan Net Area: 67,03 m²

Brüt Satılabilir Alan Gross Sellable Area: 96,06 m²

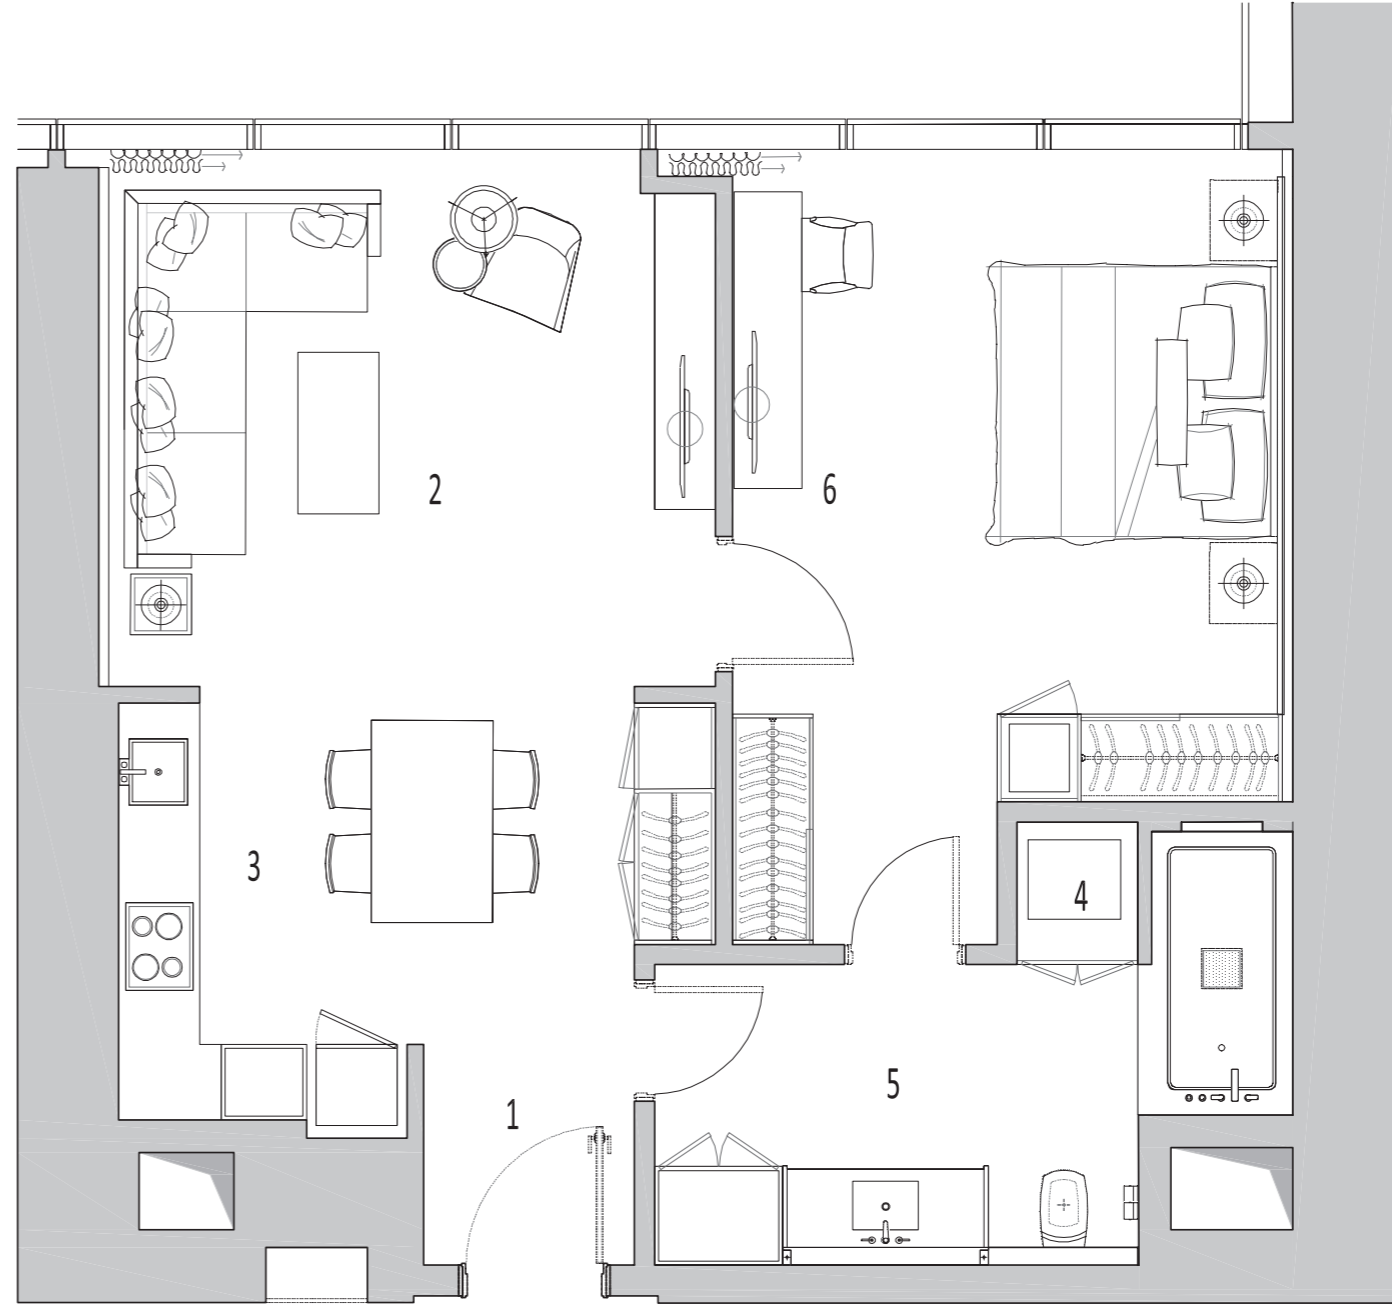


THE ADDRESS
RESIDENCE

I S T A N B U L

*Daireye ait ortak kullanım alanları, duvar ve diğer yapısal elementler brüt satılabilir alana dahil edilmiştir. Gross sellable area includes common area shares, walls and other structural elements related to the unit.


Örnek planlar projenin bulunduğu blok ve kata göre alt yapıdan kaynaklı farklılıklar gösterebilir. Emaar projenin uygulaması sırasında teknik açıdan gerekli gördüğü değişiklikleri yapma hakkına sahiptir. Emaar Türkiye, belirtilen ünite planının iç tefrişatında değişiklik yapma hakkını saklı tutar. The sample layouts may differ according to the floor or block infrastructure. Emaar is within its rights to make any changes or adjustments to the layout, if any arise due to technical necessities in the implementation of the project. Emaar Turkey is within right to do any changes on interior design of the specified unit plan.

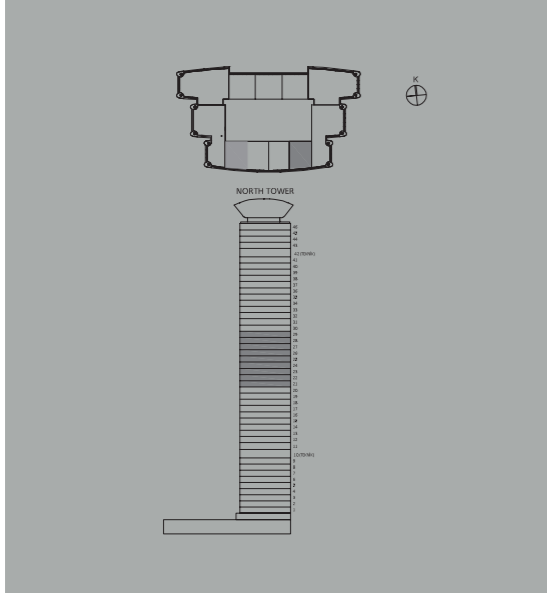**TİP 1E** TYPE 1E

- 1. Giriş Holü + Mutfak** Entry + Kitchen A: 9,60 m²
- 2. Salon** Living Room A: 16,96 m²
- 3. E. Banyo** Master Bathroom A: 8,47 m²
- 4. Çamaşılık** WD A: 0,80 m²
- 5. Yatak Odası** Bedroom A: 17,70 m²

Net Alan Net Area: 53,53 m²

Brüt Satılabilir Alan Gross Sellable Area: 78,23 m²

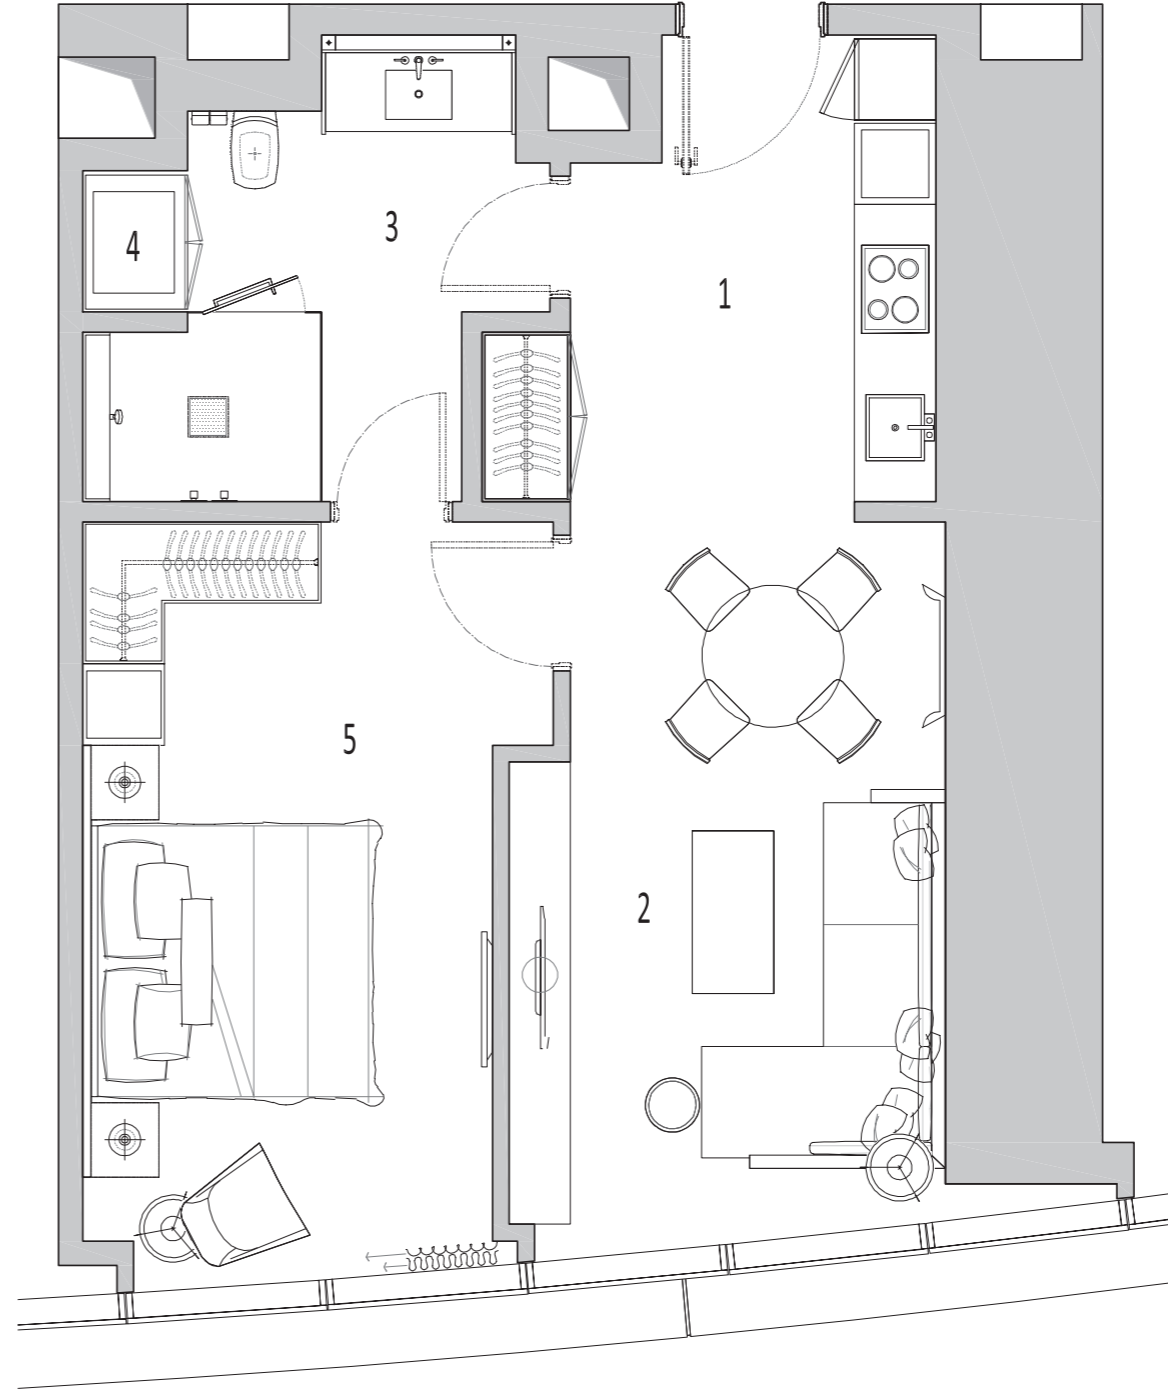


THE ADDRESS
RESIDENCE

I S T A N B U L

*Daireye ait ortak kullanım alanları, duvar ve diğer yapısal elementler brüt satılabilir alana dahil edilmiştir. Gross sellable area includes common area shares, walls and other structural elements related to the unit.


Örnek planlar projenin bulunduğu blok ve kata göre alt yapıdan kaynaklı farklılıklar gösterebilir. Emaar projenin uygulaması sırasında teknik açıdan gerekli gördüğü değişiklikleri yapma hakkına sahiptir. Emaar Türkiye, belirtilen ünite planının iç teçhizatında değişiklik yapma hakkını saklı tutar. The sample layouts may differ according to the floor or block infrastructure. Emaar is within its rights to make any changes or adjustments to the layout, if any arise due to technical necessities in the implementation of the project. Emaar Turkey is within right to do any changes on interior design of the specified unit plan.

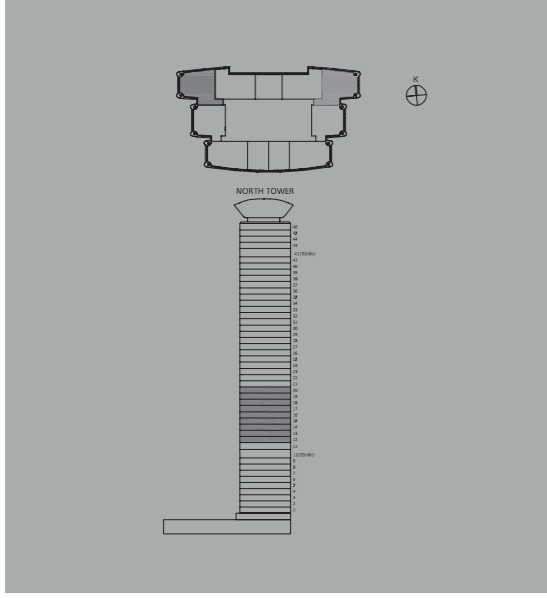**TİP 2A** TYPE 2A

- 1. Giriş Holü Entry A: 12,54 m²
- 2. Salon Living Room A: 30,48 m²
- 3. Mutfak Kitchen A: 11,62 m²
- 4. Çamaşılık WD A: 0,82 m²
- 5. Misafir WC Powder Room A: 4,44 m²
- 6. Yatak Odası Bedroom A: 13,65 m²
- 7. Banyo Bathroom A: 7,44 m²
- 8. E. Yatak Odası Master Bedroom A: 19,24 m²
- 9. E. Banyo Master Bathroom A: 8,18 m²
- 10. Hol Hall A: 2,36 m²

Net Alan Net Area: 110,77 m²

Brüt Satılabilir Alan Gross Sellable Area: 155,40 m²*

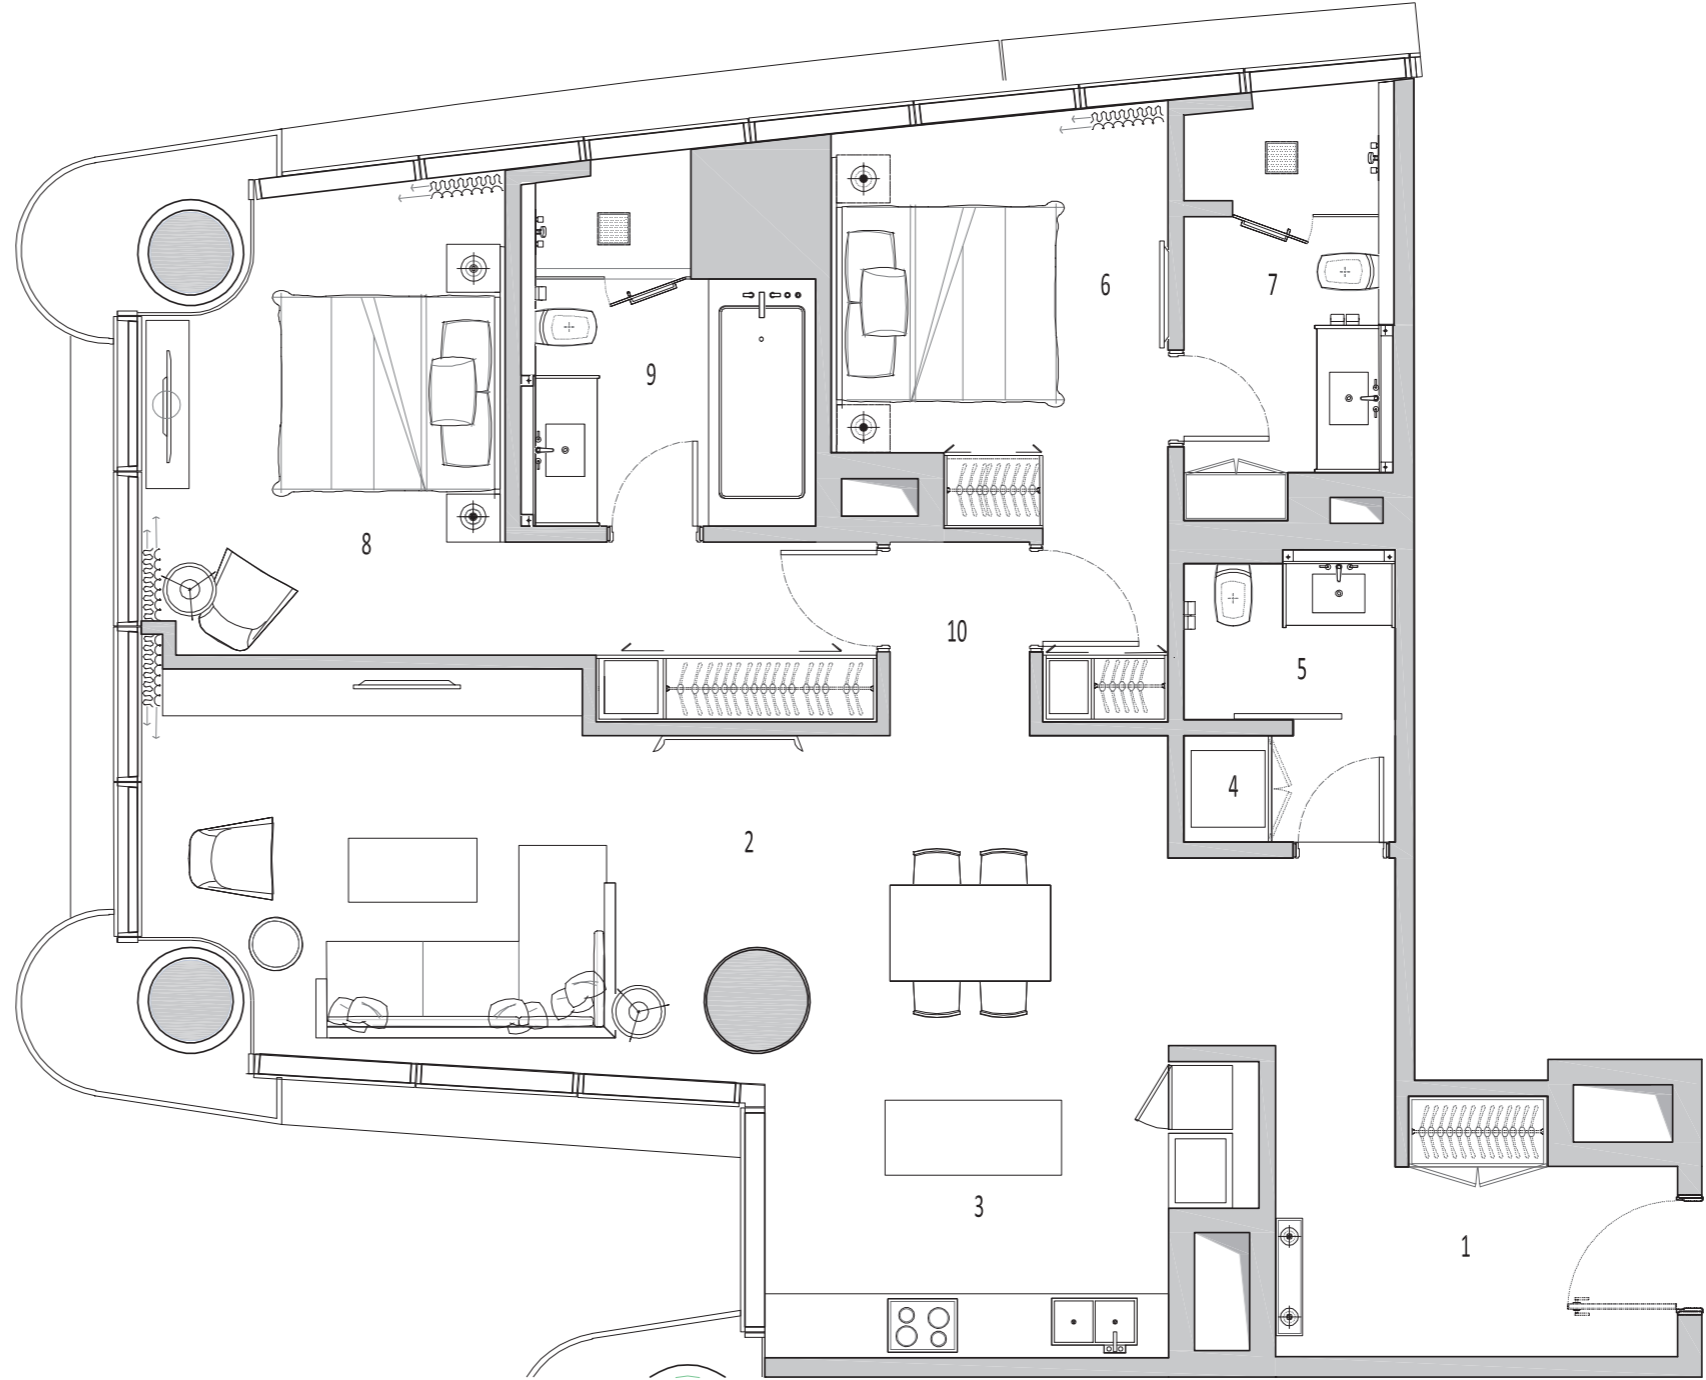


THE ADDRESS
RESIDENCE

I S T A N B U L

*Daireye ait ortak kullanım alanları, duvar ve diğer yapısal elementler brüt satılabilir alana dahil edilmiştir. Gross sellable area includes common area shares, walls and other structural elements related to the unit


Örnek planlar projenin bulunduğu blok ve kata göre alt yapıdan kaynaklı farklılıklar gösterebilir. Emaar projenin uygulaması sırasında teknik açıdan gerekli gördüğü değişiklikleri yapma hakkına sahiptir. Emaar Türkiye, belirtilen ünite planının iç tefrişatında değişiklik yapma hakkını saklı tutar. The sample layouts may differ according to the floor or block infrastructure. Emaar is within its rights to make any changes or adjustments to the layout, if any arise due to technical necessities in the implementation of the project. Emaar Turkey is within right to do any changes on interior design of the specified unit plan.

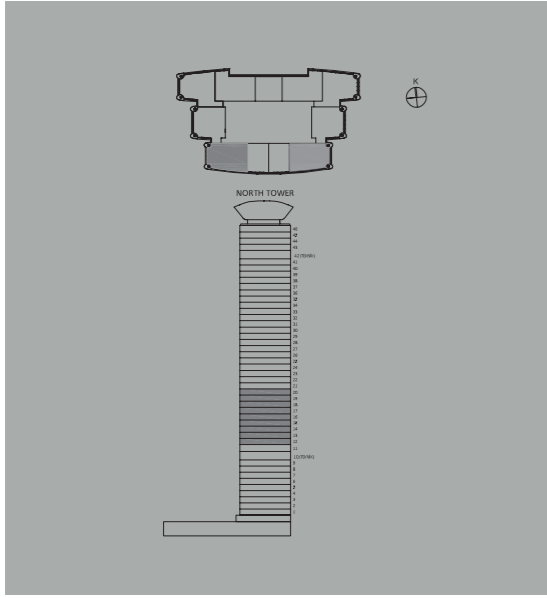**TİP 2B** TYPE 2B

- 1. Giriş Holü Entry A: 6,82 m²
- 2. Salon Living Room A: 27,72 m²
- 3. Mutfak Kitchen A: 10,64 m²
- 4. Çamaşılık WD A: 0,69 m²
- 5. Banyo Bathroom A: 6,71 m²
- 6. Yatak Odası Bedroom A: 14,59 m²
- 7. E. Yatak Odası Master Bedroom A: 19,80 m²
- 8. E. Banyo Master Bathroom A: 7,62 m²
- 9. Hol Hall A: 4,77 m²

Net Alan Net Area: 99,36 m²

Brüt Satılabilir Alan Gross Sellable Area: 141,33 m²*

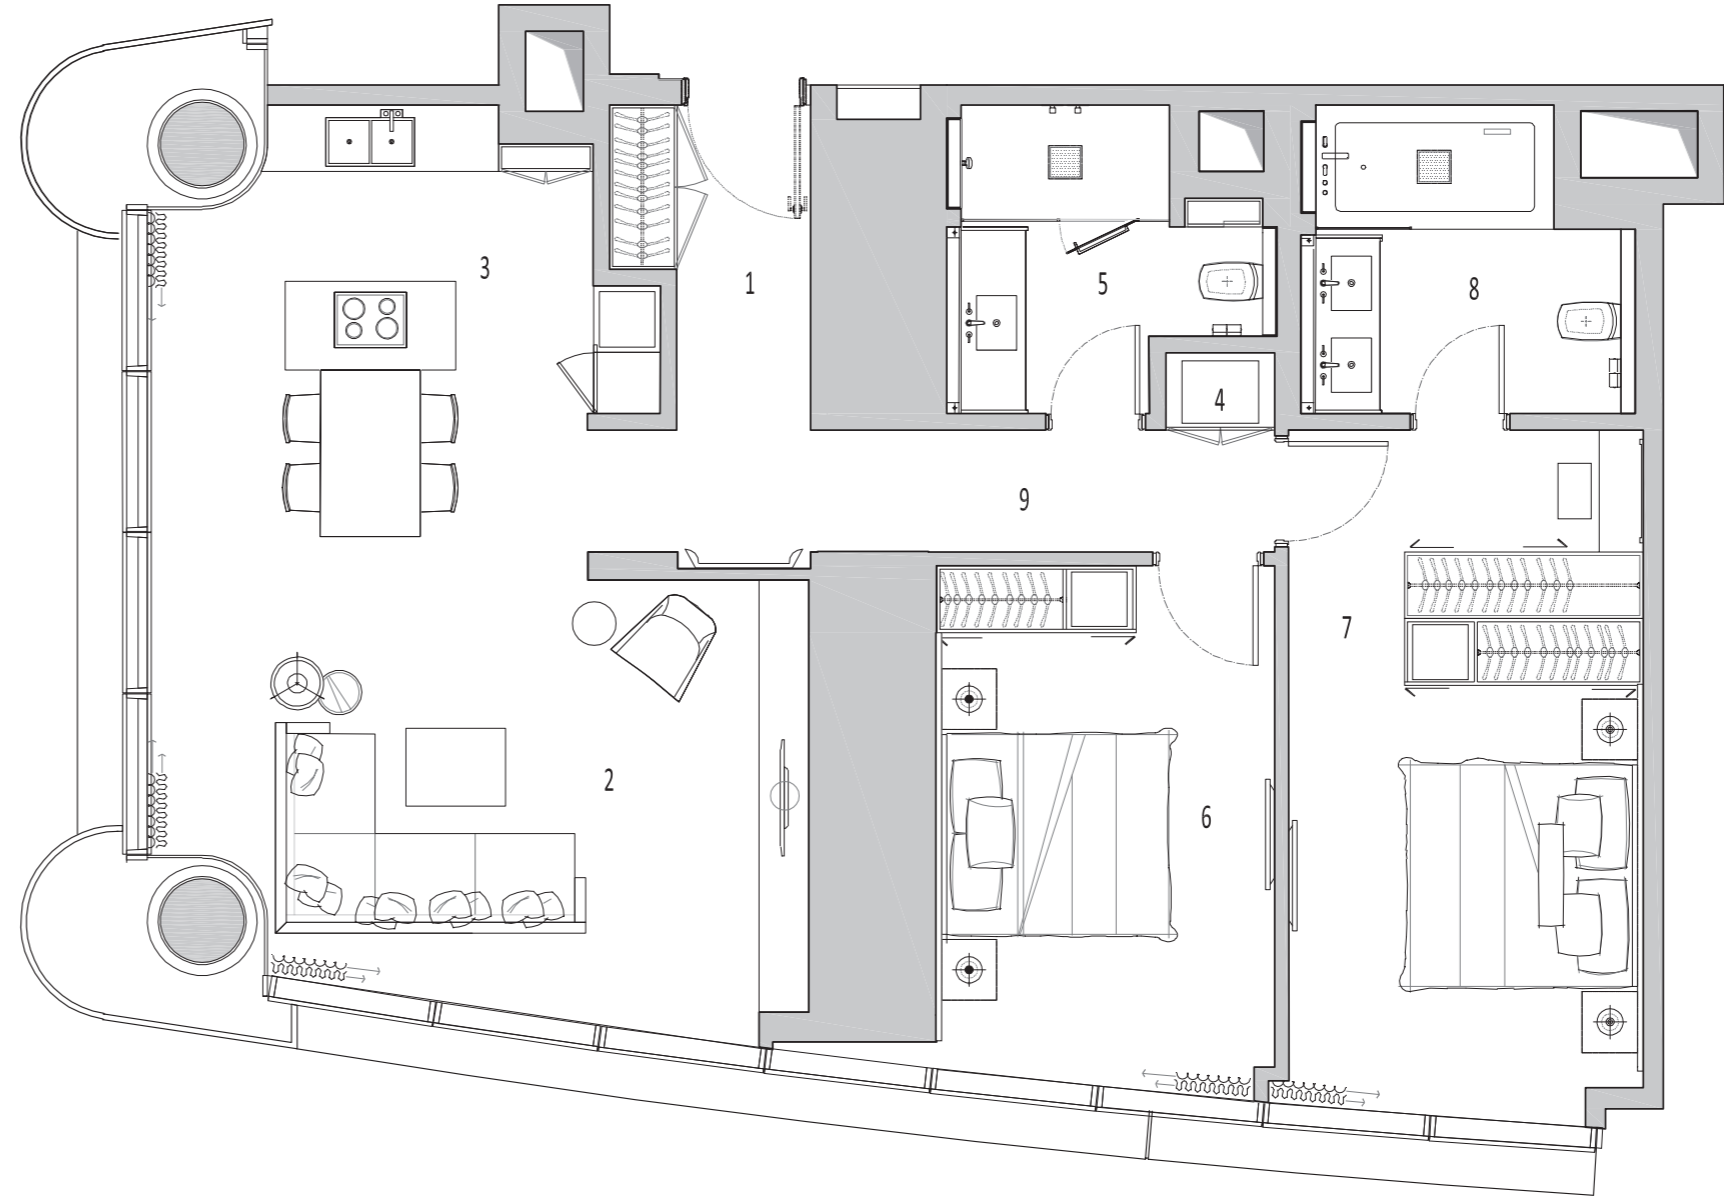


THE ADDRESS
RESIDENCE

I S T A N B U L

*Daireye ait ortak kullanım alanları, duvar ve diğer yapısal elementler brüt satılabilir alana dahil edilmiştir. Gross sellable area includes common area shares, walls and other structural elements related to the unit


Örnek planlar projenin bulunduğu blok ve kata göre alt yapıdan kaynaklı farklılıklar gösterebilir. Emaar projenin uygulaması sırasında teknik açıdan gerekli gördüğü değişiklikleri yapma hakkına sahiptir. Emaar Türkiye, belirtilen ünite planının iç tefrişatında değişiklik yapma hakkını saklı tutar. The sample layouts may differ according to the floor or block infrastructure. Emaar is within its rights to make any changes or adjustments to the layout, if any arise due to technical necessities in the implementation of the project. Emaar Turkey is within right to do any changes on interior design of the specified unit plan.

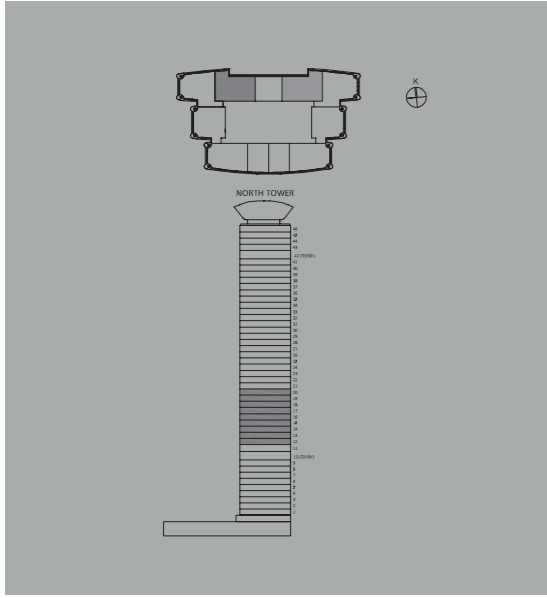**TİP 2C** TYPE 2C

- 1. Giriş Holü Entry A: 3,08 m²
- 2. Mutfak Kitchen A: 13,37 m²
- 3. Salon Living Room A: 18,20 m²
- 4. Hol Hall A: 4,83 m²
- 5. Banyo Bathroom A: 6,78 m²
- 6. Çamaşılık WD A: 0,75 m²
- 7. Yatak Odası Bedroom A: 15,72 m²
- 8. E. Yatak Odası Master Bedroom A: 23,18 m²
- 9. E. Banyo Master Bathroom A: 8,44 m²

Net Alan Net Area: 94,35 m²

Brüt Satılabilir Alan Gross Sellable Area: 137,13 m²

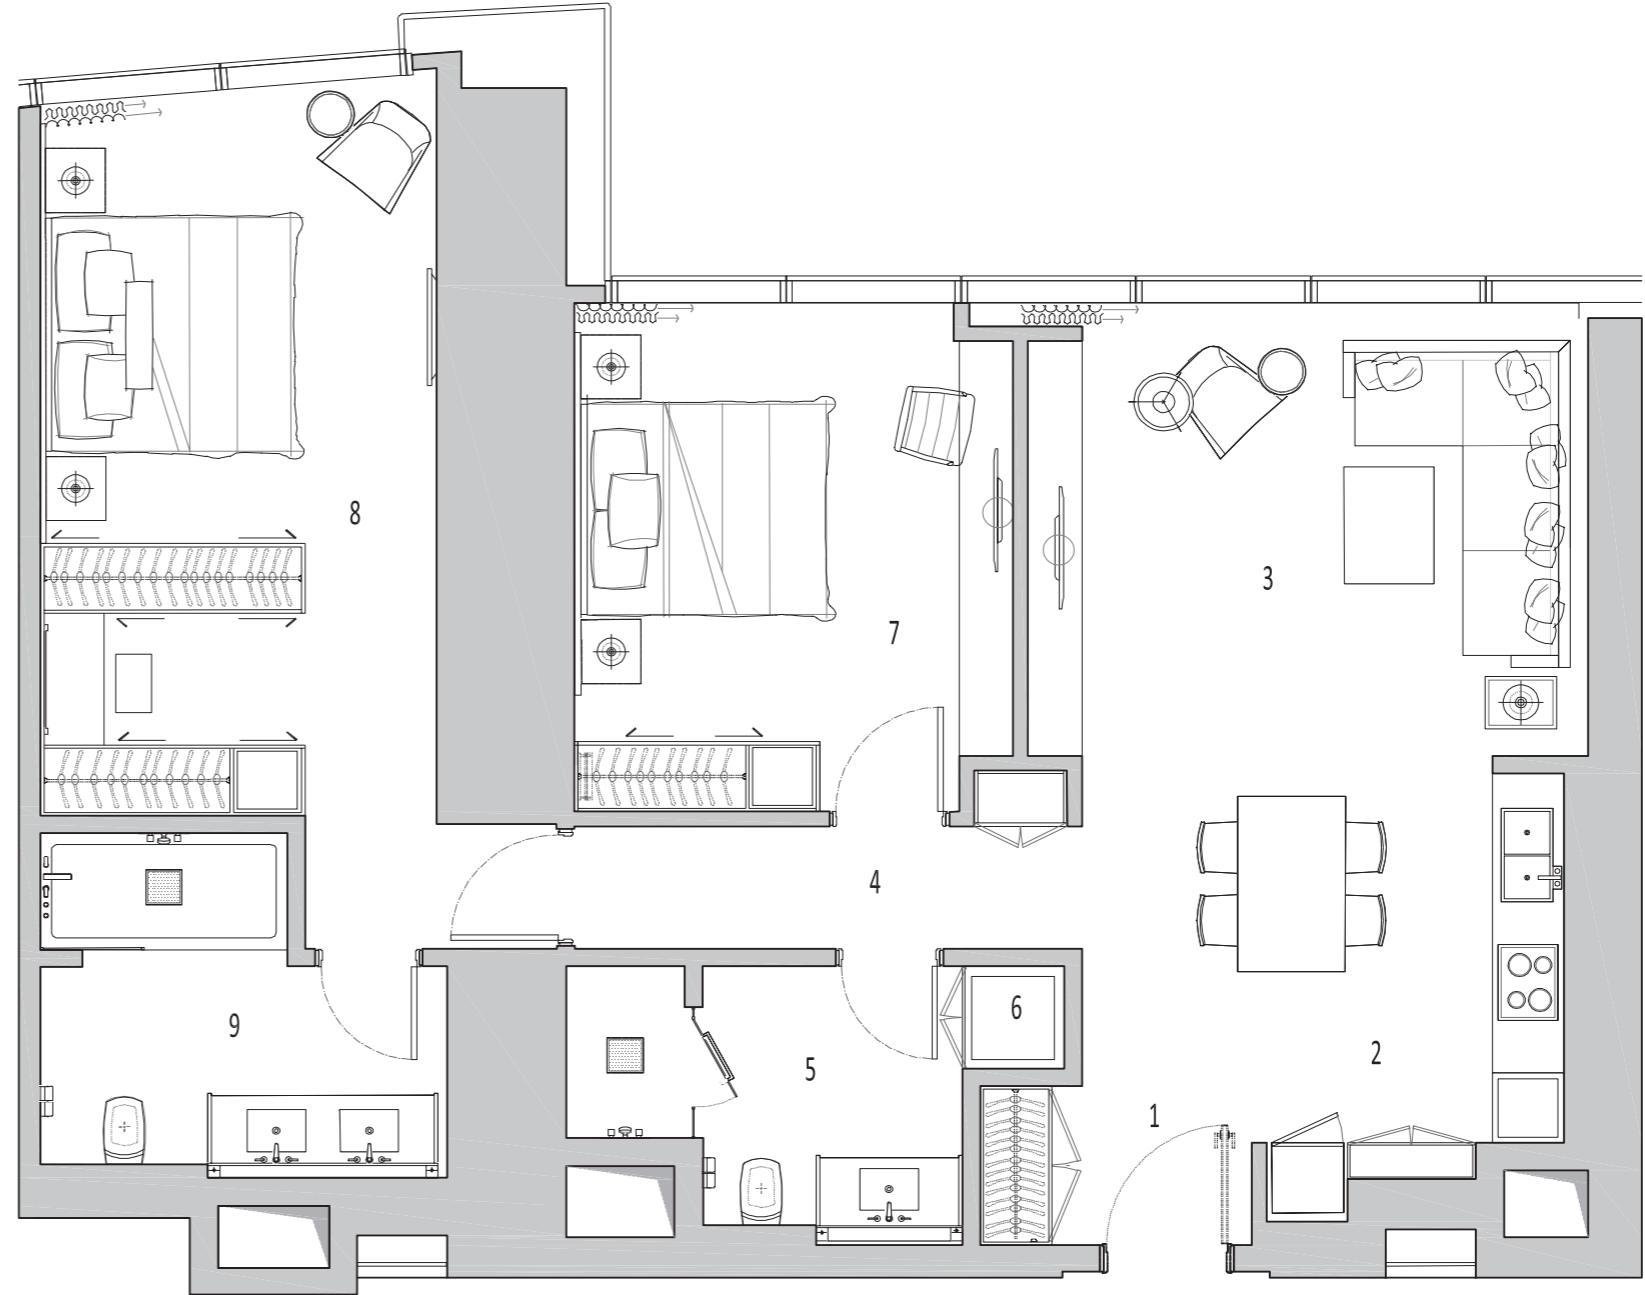


THE ADDRESS
RESIDENCE

I S T A N B U L

*Daireye ait ortak kullanım alanları, duvar ve diğer yapısal elementler brüt satılabilir alana dahil edilmiştir. Gross sellable area includes common area shares, walls and other structural elements related to the unit

Örnek planlar projenin bulunduğu blok ve kata göre alt yapıdan kaynaklı farklılıklar gösterebilir. Emaar projenin uygulaması sırasında teknik açıdan gerekli gördüğü değişiklikleri yapma hakkına sahiptir. Emaar Türkiye, belirtilen ünite planının iç tefrişatında değişiklik yapma hakkını saklı tutar. The sample layouts may differ according to the floor or block infrastructure. Emaar is within its rights to make any changes or adjustments to the layout, if any arise due to technical necessities in the implementation of the project. Emaar Turkey is within right to do any changes on interior design of the specified unit plan.

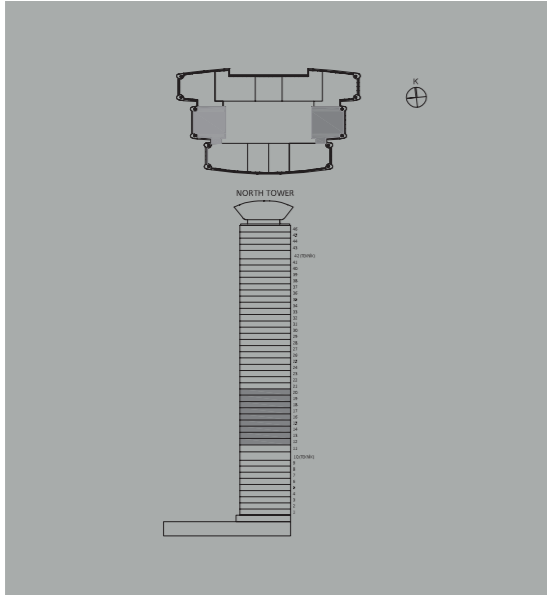


TİP 2D TYPE 2D

- 1. Giriş Holü Entry A: 4,68 m²
- 2. Salon Living Room A: 19,49 m²
- 3. Mutfak Kitchen A: 16,48 m²
- 4. Çamaşılık WD A: 0,94 m²
- 5. Hol 1 Hall 1 A: 4,25 m²
- 6. Misafir WC Powder Room A: 4,59 m²
- 7. E. Banyo Master Bathroom A: 10,74 m²
- 8. E. Yatak Odası Master Bedroom A: 25,33 m²
- 9. Yatak Odası 1 Bedroom 1 A: 16,19 m²
- 10. Hol 2 Hall 2 A: 3,69 m²
- 11. Banyo 1 Bathroom 1 A: 6,51 m²

Net Alan Net Area: 112,89 m²

Brüt Satılabilir Alan Gross Sellable Area: 165,82 m²*


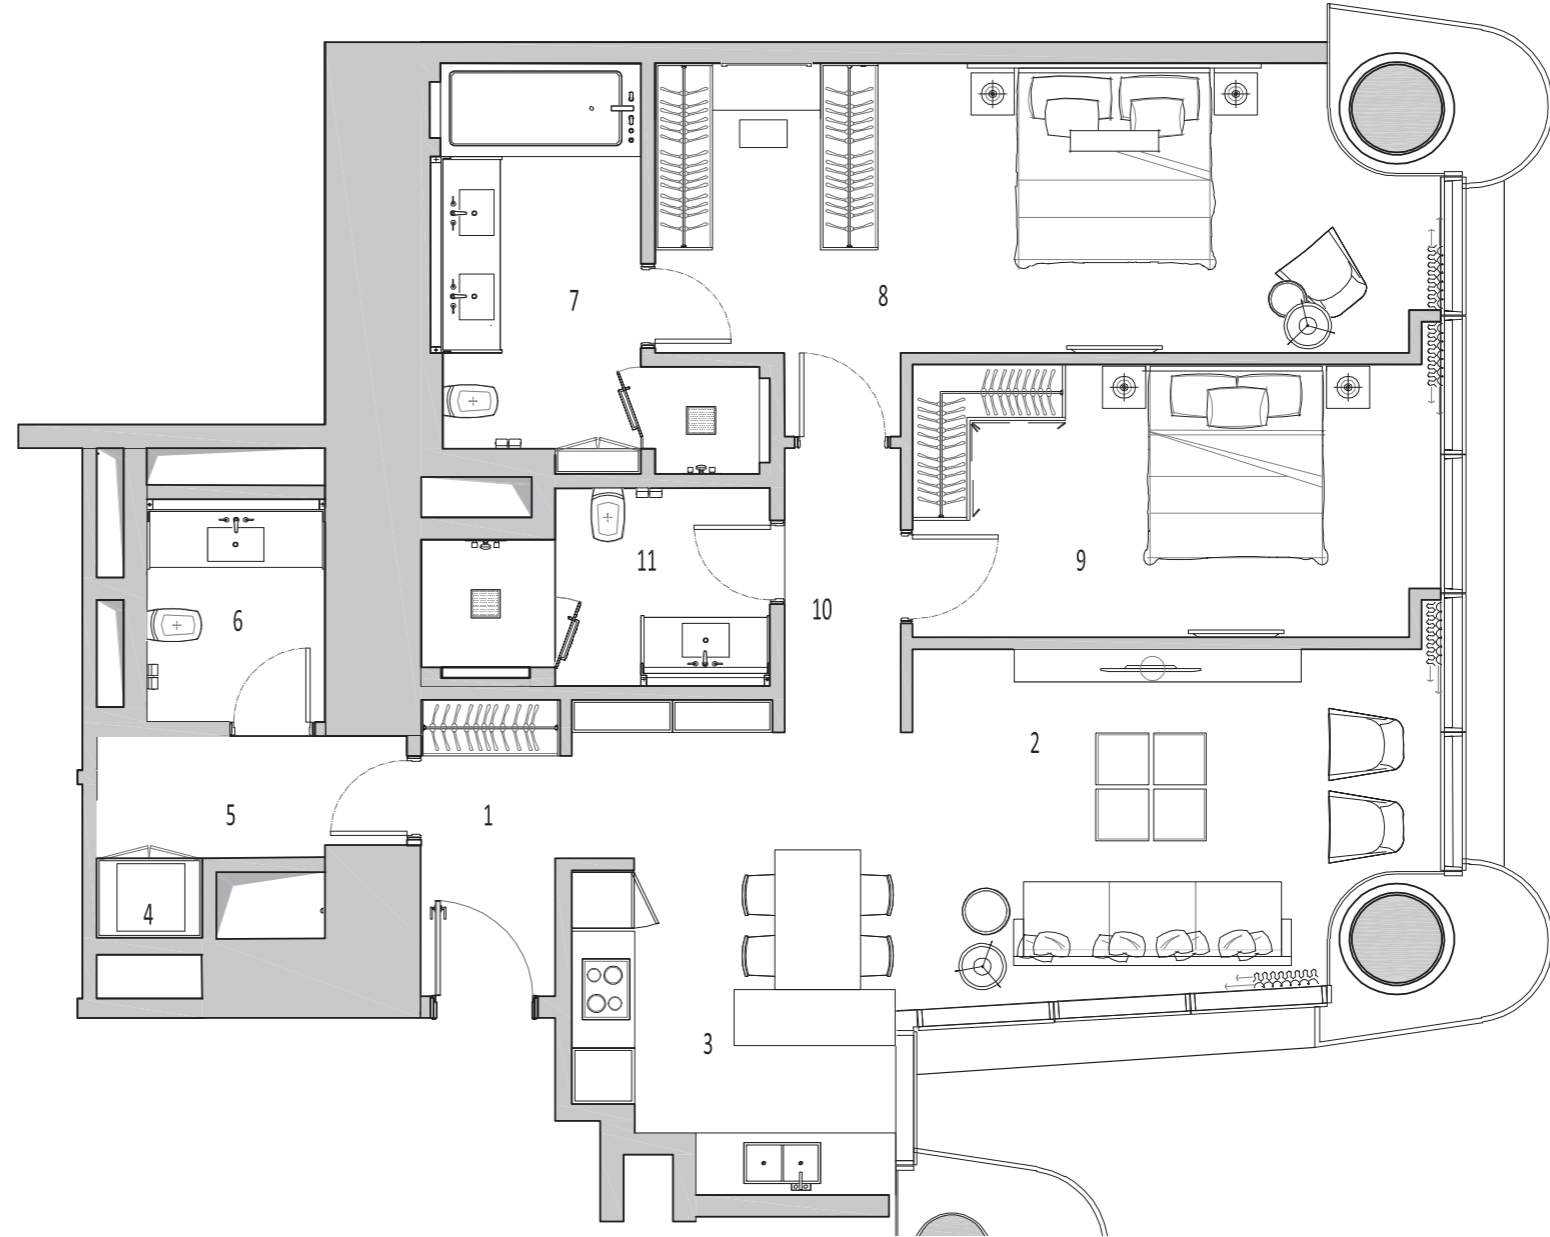


THE ADDRESS
RESIDENCE

I S T A N B U L

*Daireye ait ortak kullanım alanları, duvar ve diğer yapısal elementler brüt satılabilir alana dahil edilmiştir. Gross sellable area includes common area shares, walls and other structural elements related to the unit.

Örnek planlar projenin bulunduğu blok ve kata göre alt yapıdan kaynaklı farklılıklar gösterebilir. Emaar projenin uygulaması sırasında teknik açıdan gerekli gördüğü değişiklikleri yapma hakkına sahiptir. Emaar Türkiye, belirtilen ünite planının iç teftişatında değişiklik yapma hakkını saklı tutar. The sample layouts may differ according to the floor or block infrastructure. Emaar is within its rights to make any changes or adjustments to the layout, if any arise due to technical necessities in the implementation of the project. Emaar Turkey is within right to do any changes on interior design of the specified unit plan.

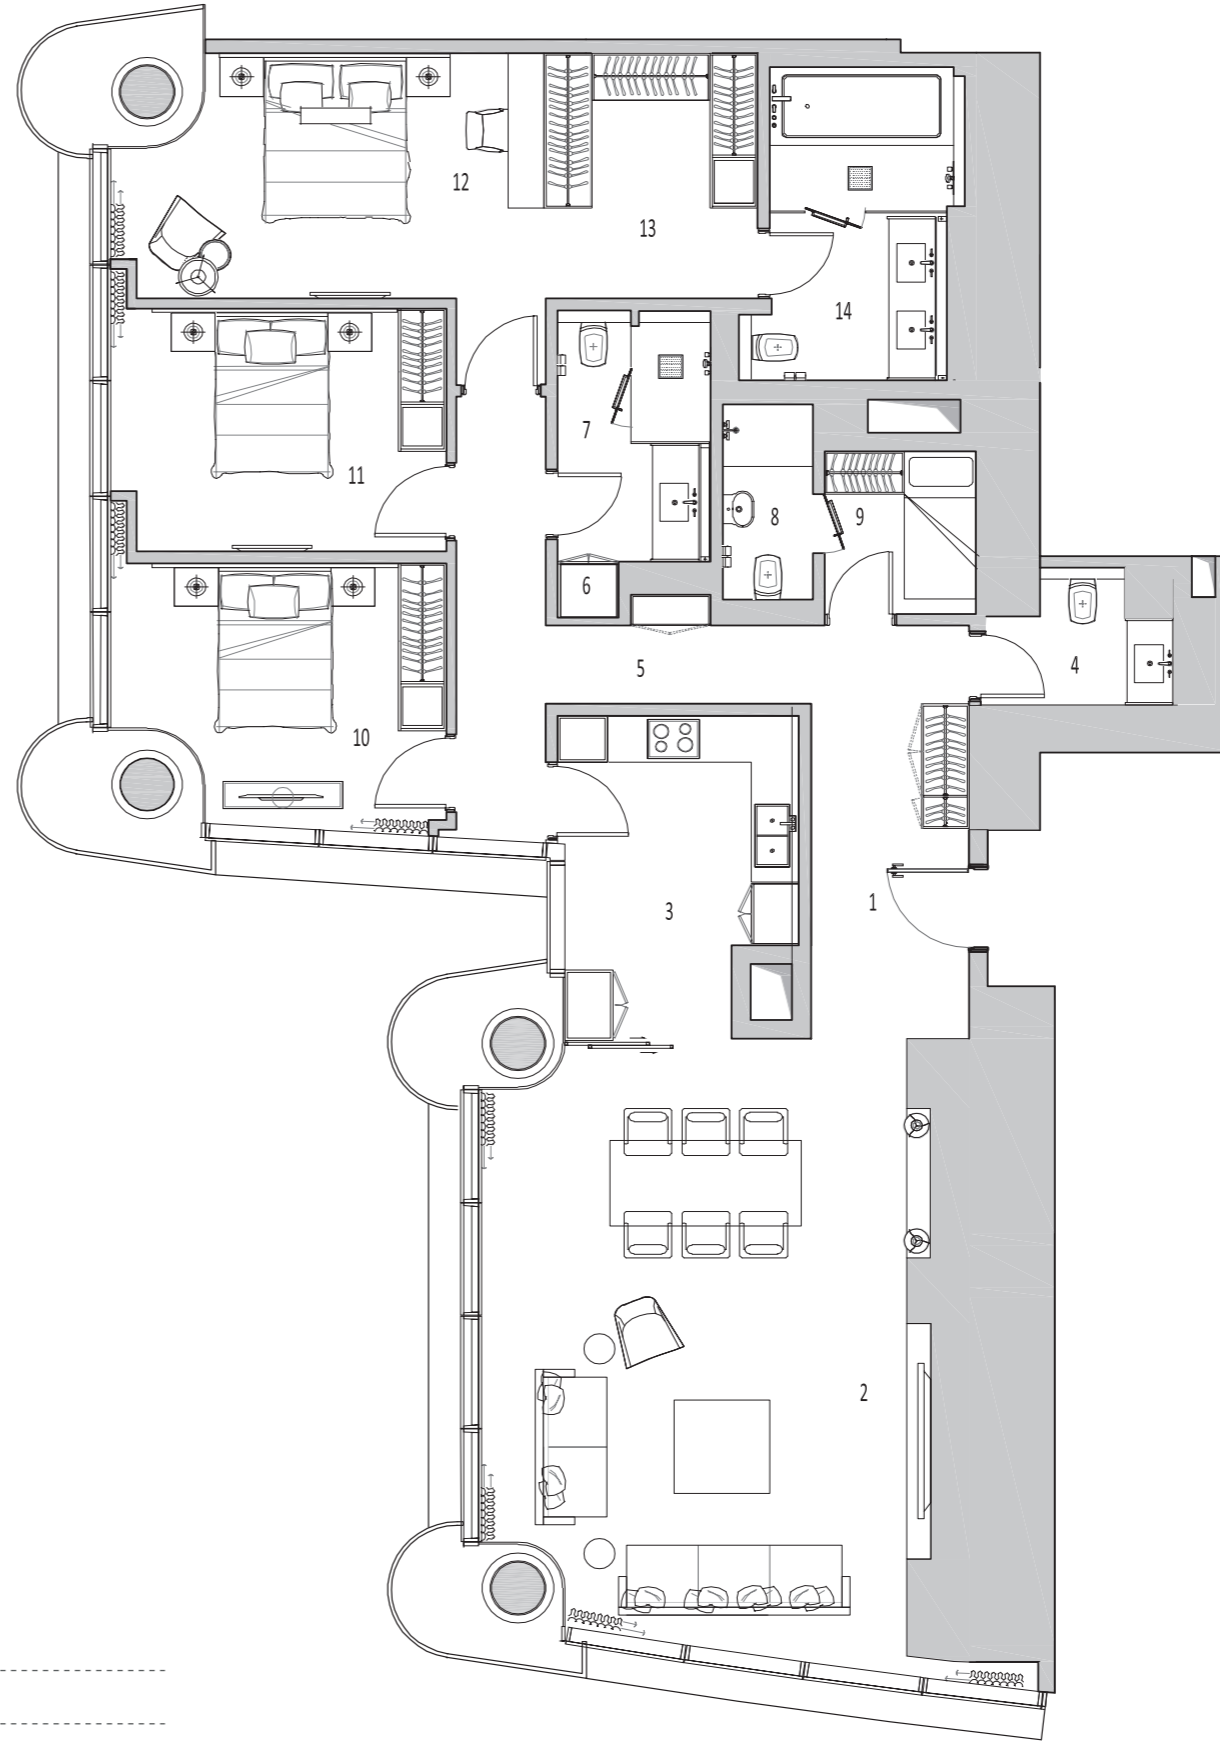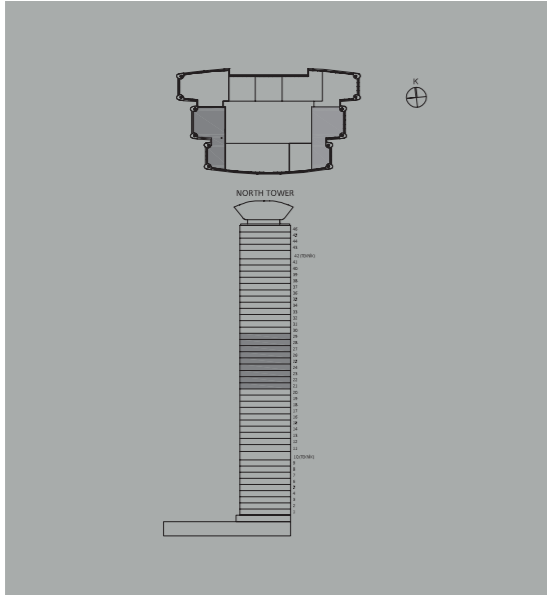**TİP 3A** TYPE 3A

- 1. **Giriş Holü** Entry A: 8,54 m²
- 2. **Salon** Living Room A: 41,95 m²
- 3. **Mutfak** Kitchen A: 11,06 m²
- 4. **Misafir WC** Powder Room A: 3,15 m²
- 5. **Hol** Hall A: 12,00 m²
- 6. **Çamaşılık** WD A: 0,50 m²
- 7. **Banyo** Bathroom A: 5,71 m²
- 8. **Hizmetli Banyo** Maid's Bathroom A: 2,70 m²
- 9. **Hizmetli Odası** Maid's Room A: 3,97 m²
- 10. **Yatak Odası** Bedroom A: 13,10 m²
- 11. **Yatak Odası 2** Bedroom 2 A: 12,86 m²
- 12. **E. Yatak Odası** Master Bedroom A: 16,85 m²
- 13. **Çiğınme Odası** Walk in Closet A: 8,45 m²
- 14. **E. Banyo** Master Bathroom A: 8,82 m²

Net Alan Net Area: 149,66 m²

Brüt Satılabilir Alan Gross Sellable Area: 212,78 m^{2*}


*Daireye ait ortak kullanım alanları, duvar ve diğer yapısal elementler brüt satılabilir alana dahil edilmiştir. Gross sellable area includes common area shares, walls and other structural elements related to the unit

Örnek planlar projenin bulunduğu blok ve kata göre alt yapıdan kaynaklı farklılıklar gösterebilir. Emaar projenin uygulaması sırasında teknik açıdan gerekli gördüğü değişiklikleri yapma hakkına sahiptir. Emaar Türkiye, belirtilen ünite planının iç teçhizatında değişiklik yapma hakkını saklı tutar. The sample layouts may differ according to the floor or block infrastructure. Emaar is within its rights to make any changes or adjustments to the layout, if any arise due to technical necessities in the implementation of the project. Emaar Turkey is within right to do any changes on interior design of the specified unit plan.



THE ADDRESS
RESIDENCE


I S T A N B U L

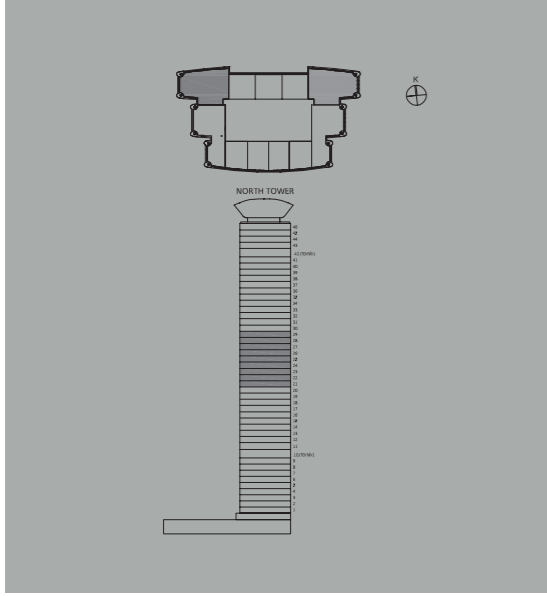**TİP 3C** TYPE 3C

- 1. Giriş Holü Entry A: 12,26 m²
- 2. Salon Living Room A: 42,02 m²
- 3. Mutfak Kitchen A: 10,63 m²
- 4. Misafir WC Powder Room A: 3,72 m²
- 5. Çamaşılık WD A: 1,59 m²
- 6. Banyo Bathroom A: 6,71 m²
- 7. Yatak Odası 1 Bedroom 1 A: 15,29 m²
- 8. Yatak Odası 2 Bedroom 2 A: 16,38 m²
- 9. Hol Hall A: 5,06 m²
- 10. E. Yatak Odası Master Bedroom A: 19,17 m²
- 11. E. Banyo Master Bathroom A: 12,30 m²

Net Alan Net Area: 145,13 m²

Brüt Satılabilir Alan Gross Sellable Area: 204,42 m²*

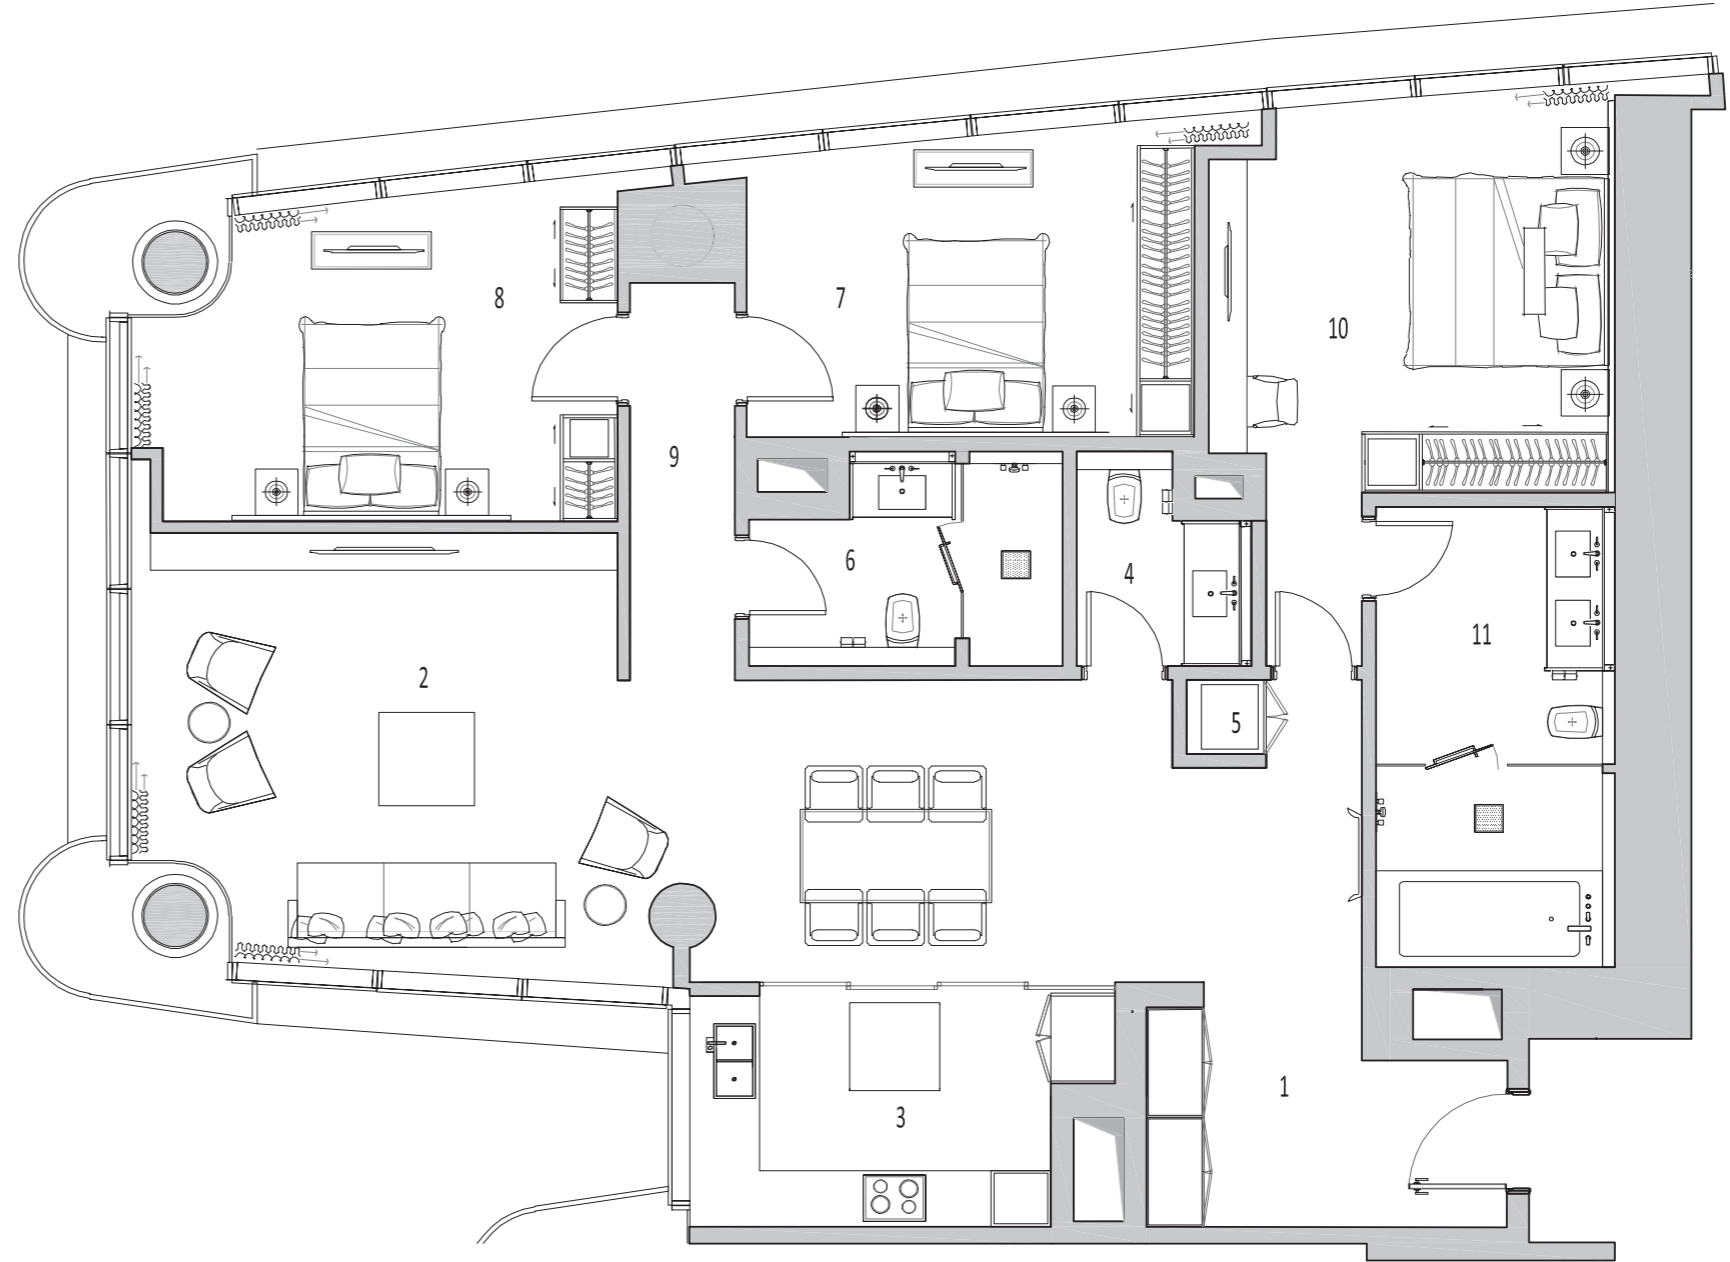

THE ADDRESS
RESIDENCE


I S T A N B U L

*Daireye ait ortak kullanım alanları, duvar ve diğer yapısal elementler brüt satılabilir alana dahil edilmiştir. Gross sellable area includes common area shares, walls and other structural elements related to the unit.

Örnek planlar projenin bulunduğu blok ve kata göre alt yapıdan kaynaklı farklılıklar gösterebilir. Emaar projenin uygulaması sırasında teknik açıdan gerekli gördüğü değişiklikleri yapma hakkına sahiptir. Emaar Türkiye, belirtilen ünite planının iç teçhizatında değişiklik yapma hakkını saklı tutar. The sample layouts may differ according to the floor or block infrastructure. Emaar is within its rights to make any changes or adjustments to the layout, if any arise due to technical necessities in the implementation of the project. Emaar Turkey is within right to do any changes on interior design of the specified unit plan.

DAİRE PLANLARI UNIT PLANS

1+1 / 89,01 m²

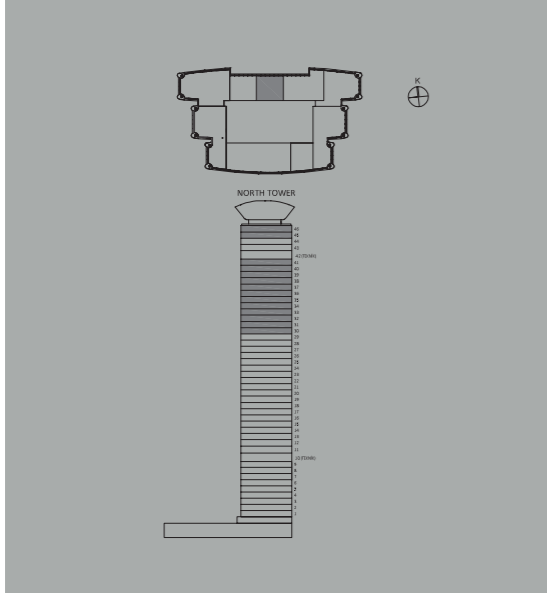


TİP 1B TYPE 1B

- 1. Giriş Holü + Mutfak Entry + Kitchen: A: 15,49 m²
- 2. Salon Living Room A: 18,12 m²
- 3. Yatak Odası Bedroom A: 18,37 m²
- 4. Çamaşılık WD A: 0,95 m²
- 5. Banyo Bathroom A: 8,50 m²

Net Alan Net Area: 61,43 m²

Brüt Satılabilir Alan Gross Sellable Area: 89,01 m²

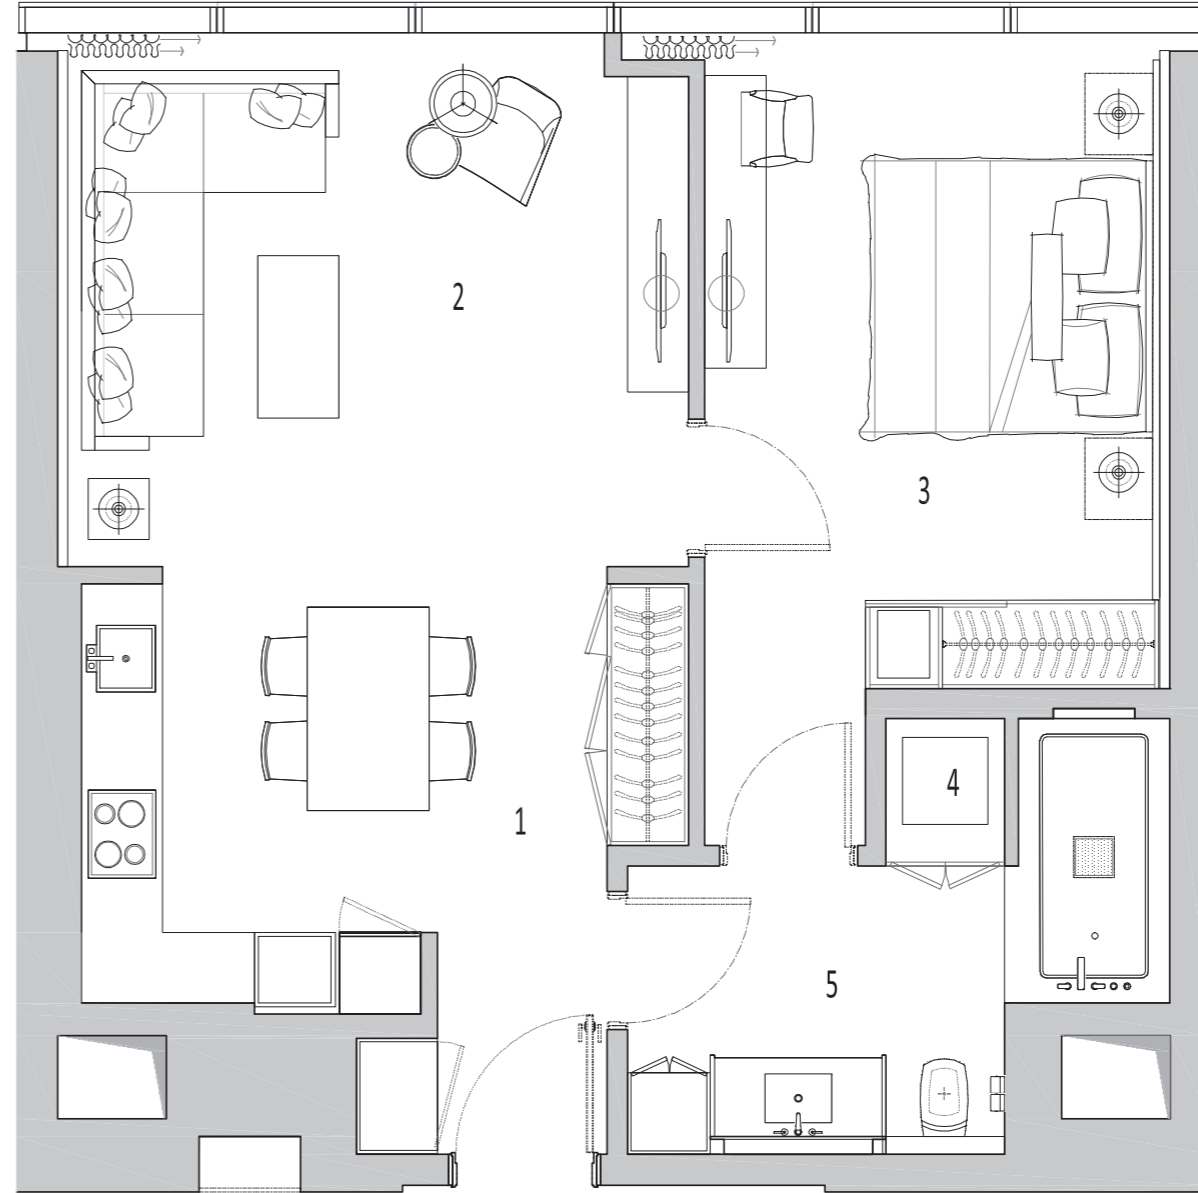

*Daireye ait ortak kullanım alanları, duvar ve diğer yapısal elementler brüt satılabilir alana dahil edilmiştir. Gross sellable area includes common area shares, walls and other structural elements related to the unit
Örnek planlar projenin bulunduğu blok ve kata göre alt yapıdan kaynaklı farklılıklar gösterebilir. Emaar projenin uygulaması sırasında teknik açıdan gerekli gördüğü değişiklikleri yapma hakkına sahiptir.
The sample layouts may differ according to the floor or block infrastructure. Emaar is within its rights to make any changes or adjustments to the layout, if any arise due to technical necessities in the implementation of the project.




THE ADDRESS
RESIDENCE

I S T A N B U L

DAİRE PLANLARI UNIT PLANS

1+1 / 96,06 m²

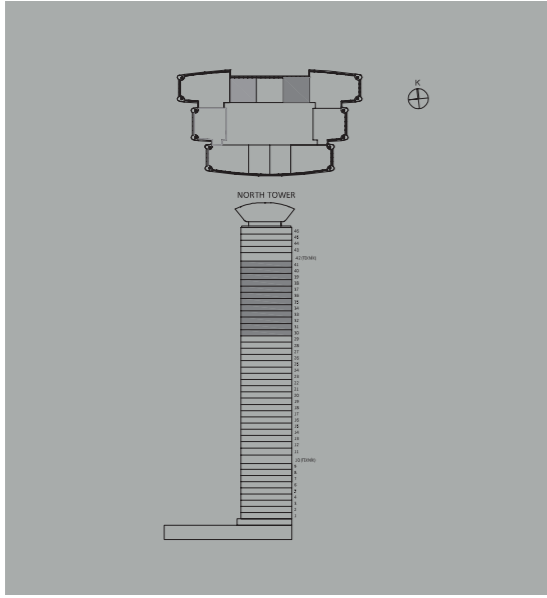


TİP 1C TYPE 1C

- 1. Giriş Holü Entry A: 2,55 m²
- 2. Salon Living Room A: 18,58 m²
- 3. Mutfak Kitchen A: 12,04 m²
- 4. Çamaşılık WD A: 0,95 m²
- 5. E. Banyo Master Bathroom A: 10,51 m²
- 6. E. Yatak Odası Master Bedroom A: 22,40 m²

Net Alan Net Area: 67,03 m²

Brüt Satılabilir Alan Gross Sellable Area: 96,06 m²

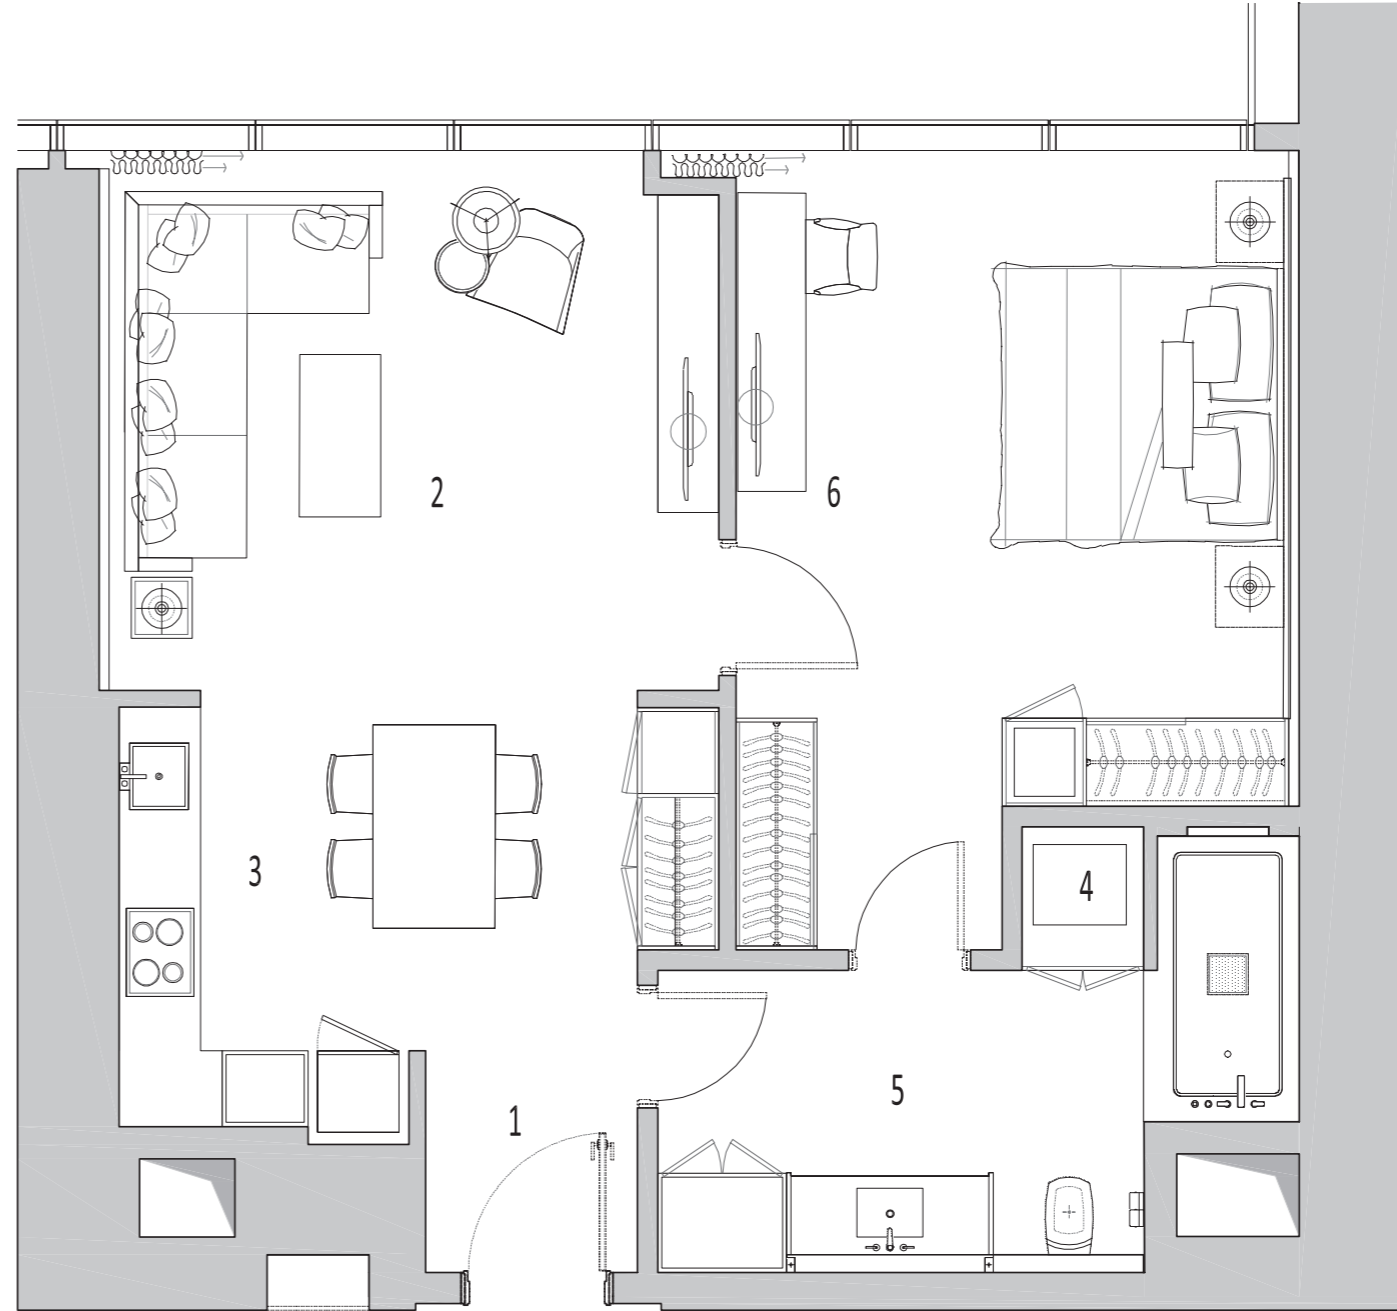


THE ADDRESS
RESIDENCE

I S T A N B U L

*Daireye ait ortak kullanım alanları, duvar ve diğer yapısal elementler brüt satılabilir alana dahil edilmiştir. Gross sellable area includes common area shares, walls and other structural elements related to the unit
Örnek planlar projenin bulunduğu blok ve kata göre alt yapıdan kaynaklı farklılıklar gösterebilir. Emaar projenin uygulaması sırasında teknik açıdan gerekli gördüğü değişiklikleri yapma hakkına sahiptir.
The sample layouts may differ according to the floor or block infrastructure. Emaar is within its rights to make any changes or adjustments to the layout, if any arise due to technical necessities in the implementation of the project.

DAİRE PLANLARI UNIT PLANS

1+1 / 105,40 m²

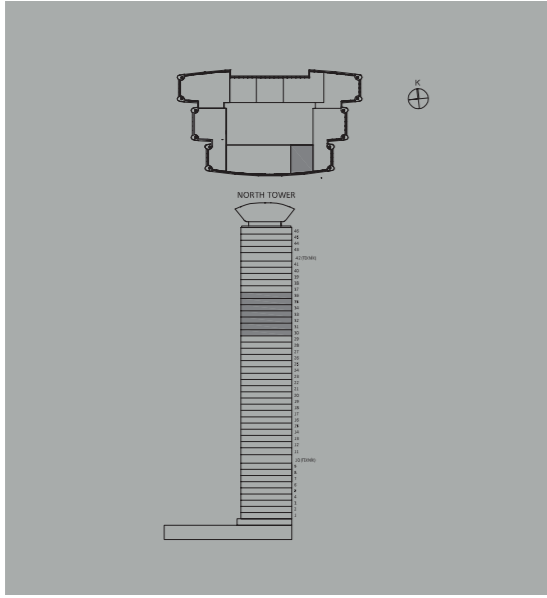


TİP 1D TYPE 1D

1. Giriş Holü + Mutfak Entry + Kitchen: A: 16,28 m²
2. Salon Living Room A: 25,21 m²
3. Banyo Bathroom A: 10,20 m²
4. Çamaşılık WD A: 0,68 m²
5. Yatak Odası Bedroom A: 22,38 m²

Net Alan Net Area: 74,75 m²


Brüt Satılabilir Alan Gross Sellable Area: 105,40 m²

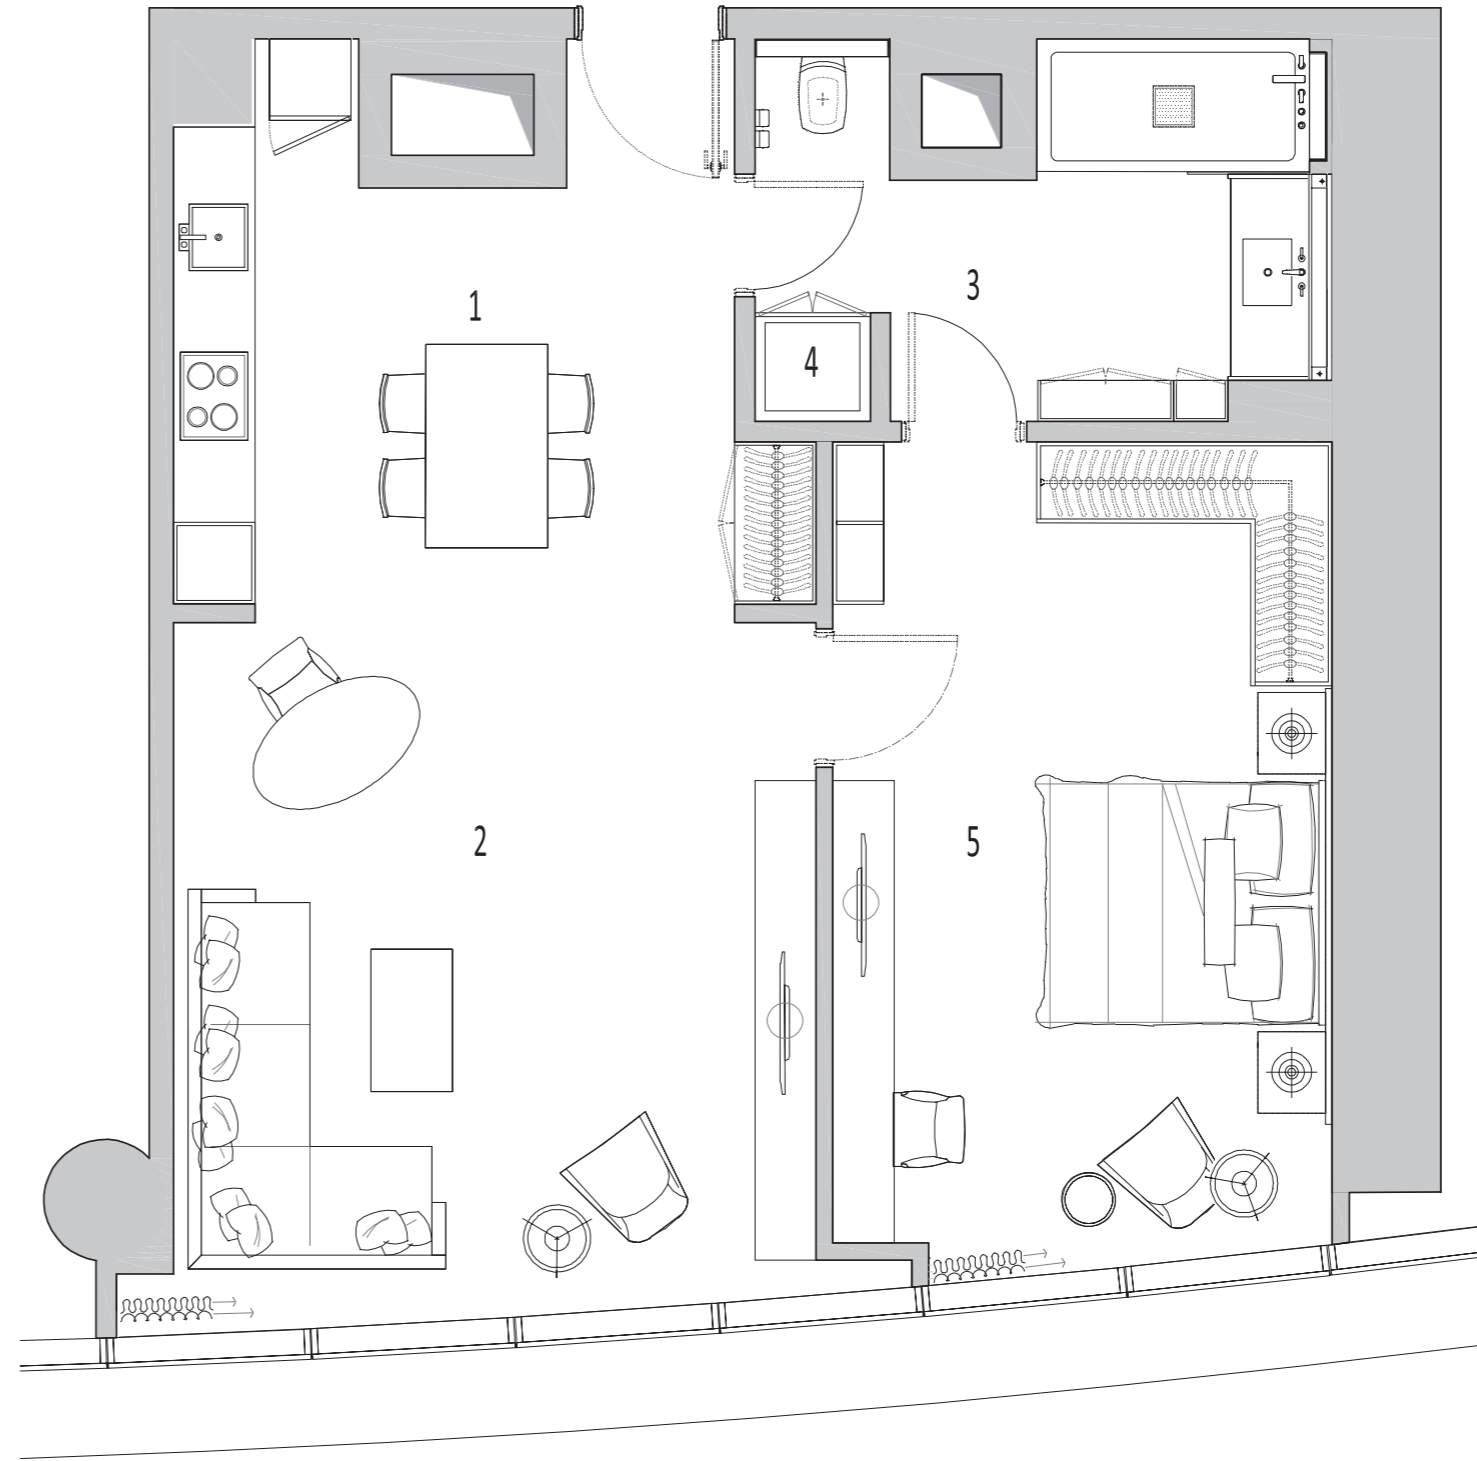

THE ADDRESS
RESIDENCE

I S T A N B U L

*Daireye ait ortak kullanım alanları, duvar ve diğer yapısal elementler brüt satılabilir alana dahil edilmiştir. Gross sellable area includes common area shares, walls and other structural elements related to the unit. Örnek planlar projenin bulunduğu blok ve kata göre alt yapıdan kaynaklı farklılıklar gösterebilir. Emaar projenin uygulaması sırasında teknik açıdan gerekli gördüğü değişiklikleri yapma hakkına sahiptir. The sample layouts may differ according to the floor or block infrastructure. Emaar is within its rights to make any changes or adjustments to the layout, if any arise due to technical necessities in the implementation of the project.

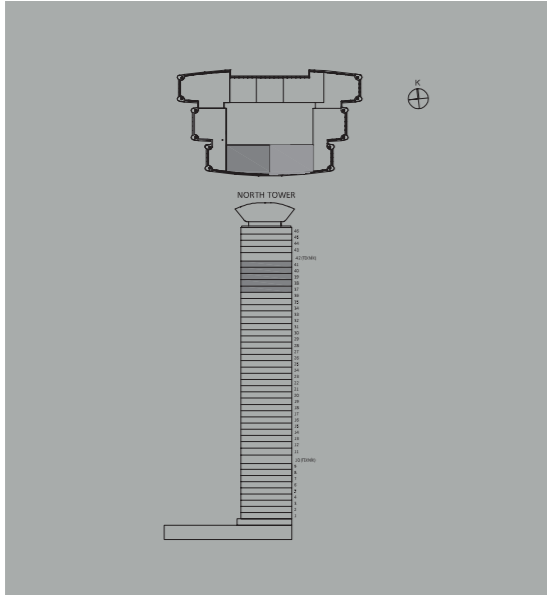


TİP 2E TYPE 2E

- 1. Giriş Holü Entry: A: 5,51 m²
- 2. Salon Living Room A: 33,44 m²
- 3. Mutfak Kitchen A: 10,75 m²
- 4. Çamaşılık WD A: 0,72 m²
- 5. Banyo Bathroom A: 7,33 m²
- 6. Yatak Odası 1 Bedroom 1 A: 16,30 m²
- 7. Soyunma Odası Walk in Closet A: 9,90 m²
- 8. E. Yatak Odası Master Bedroom A: 16,33 m²
- 9. E. Banyo Master Bathroom A: 9,12 m²
- 10. Hol Hall A: 5,25 m²

Net Alan Net Area: 114,65 m²


Brüt Satılabilir Alan Gross Sellable Area: 162,01 m²*

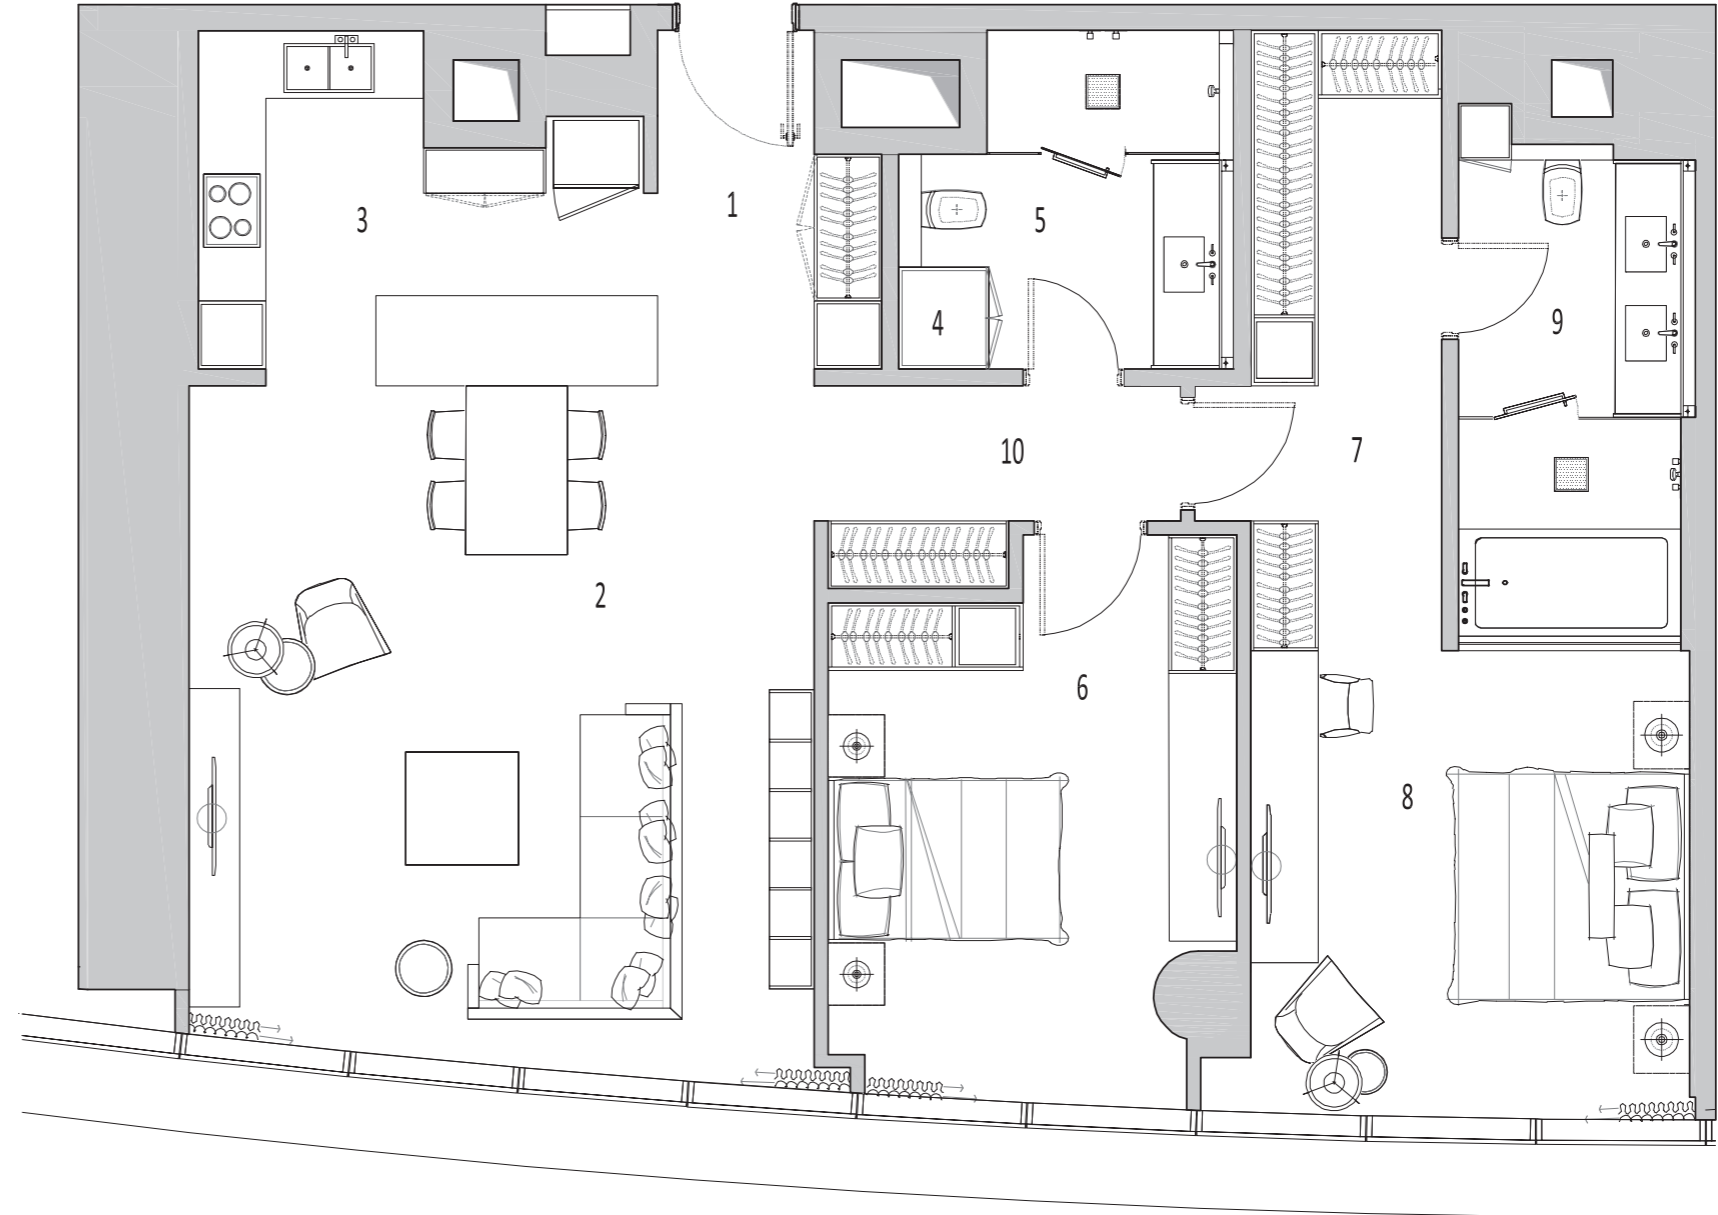

THE ADDRESS
RESIDENCE

I S T A N B U L

*Daireye ait ortak kullanım alanları, duvar ve diğer yapısal elementler brüt satılabilir alana dahil edilmiştir. Gross sellable area includes common area shares, walls and other structural elements related to the unit
Örnek planlar projenin bulunduğu blok ve kata göre alt yapıdan kaynaklı farklılıklar gösterebilir. Emaar projenin uygulaması sırasında teknik açıdan gerekli gördüğü değişiklikleri yapma hakkına sahiptir.
The sample layouts may differ according to the floor or block infrastructure. Emaar is within its rights to make any changes or adjustments to the layout, if any arise due to technical necessities in the implementation of the project.

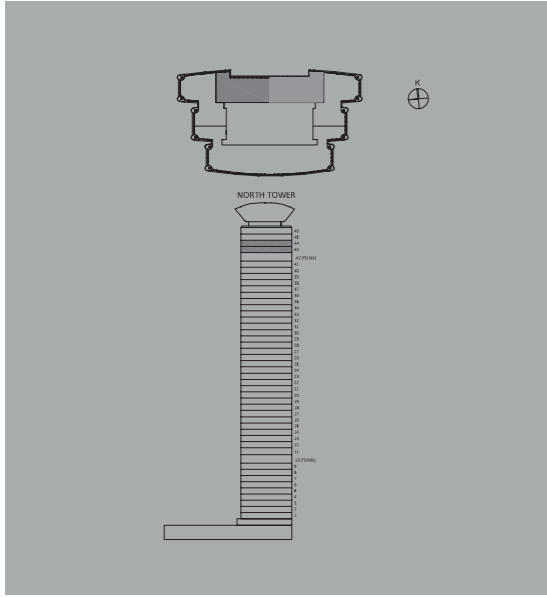


TİP 2F TYPE 2F

- 1. Giriş Holü Entry: A: 3,34 m²
- 2. Salon Living Room A: 51,70 m²
- 3. Mutfak Kitchen A: 10,48 m²
- 4. Çamaşılık WD A: 1,06 m²
- 5. Vestibül Vestibule A: 2,51 m²
- 6. Misafir WC Powder Room A: 3,07 m²
- 7. Yatak Odası 1 Bedroom 1 A: 19,88 m²
- 8. Banyo 1 Bathroom 1 A: 6,57 m²
- 9. E. Yatak Odası Master Bedroom A: 21,95 m²
- 10. E. Banyo Master Bathroom A: 9,82 m²

Net Alan Net Area: 130,38 m²

Brüt Satılabilir Alan Gross Sellable Area: 184,48 m²*

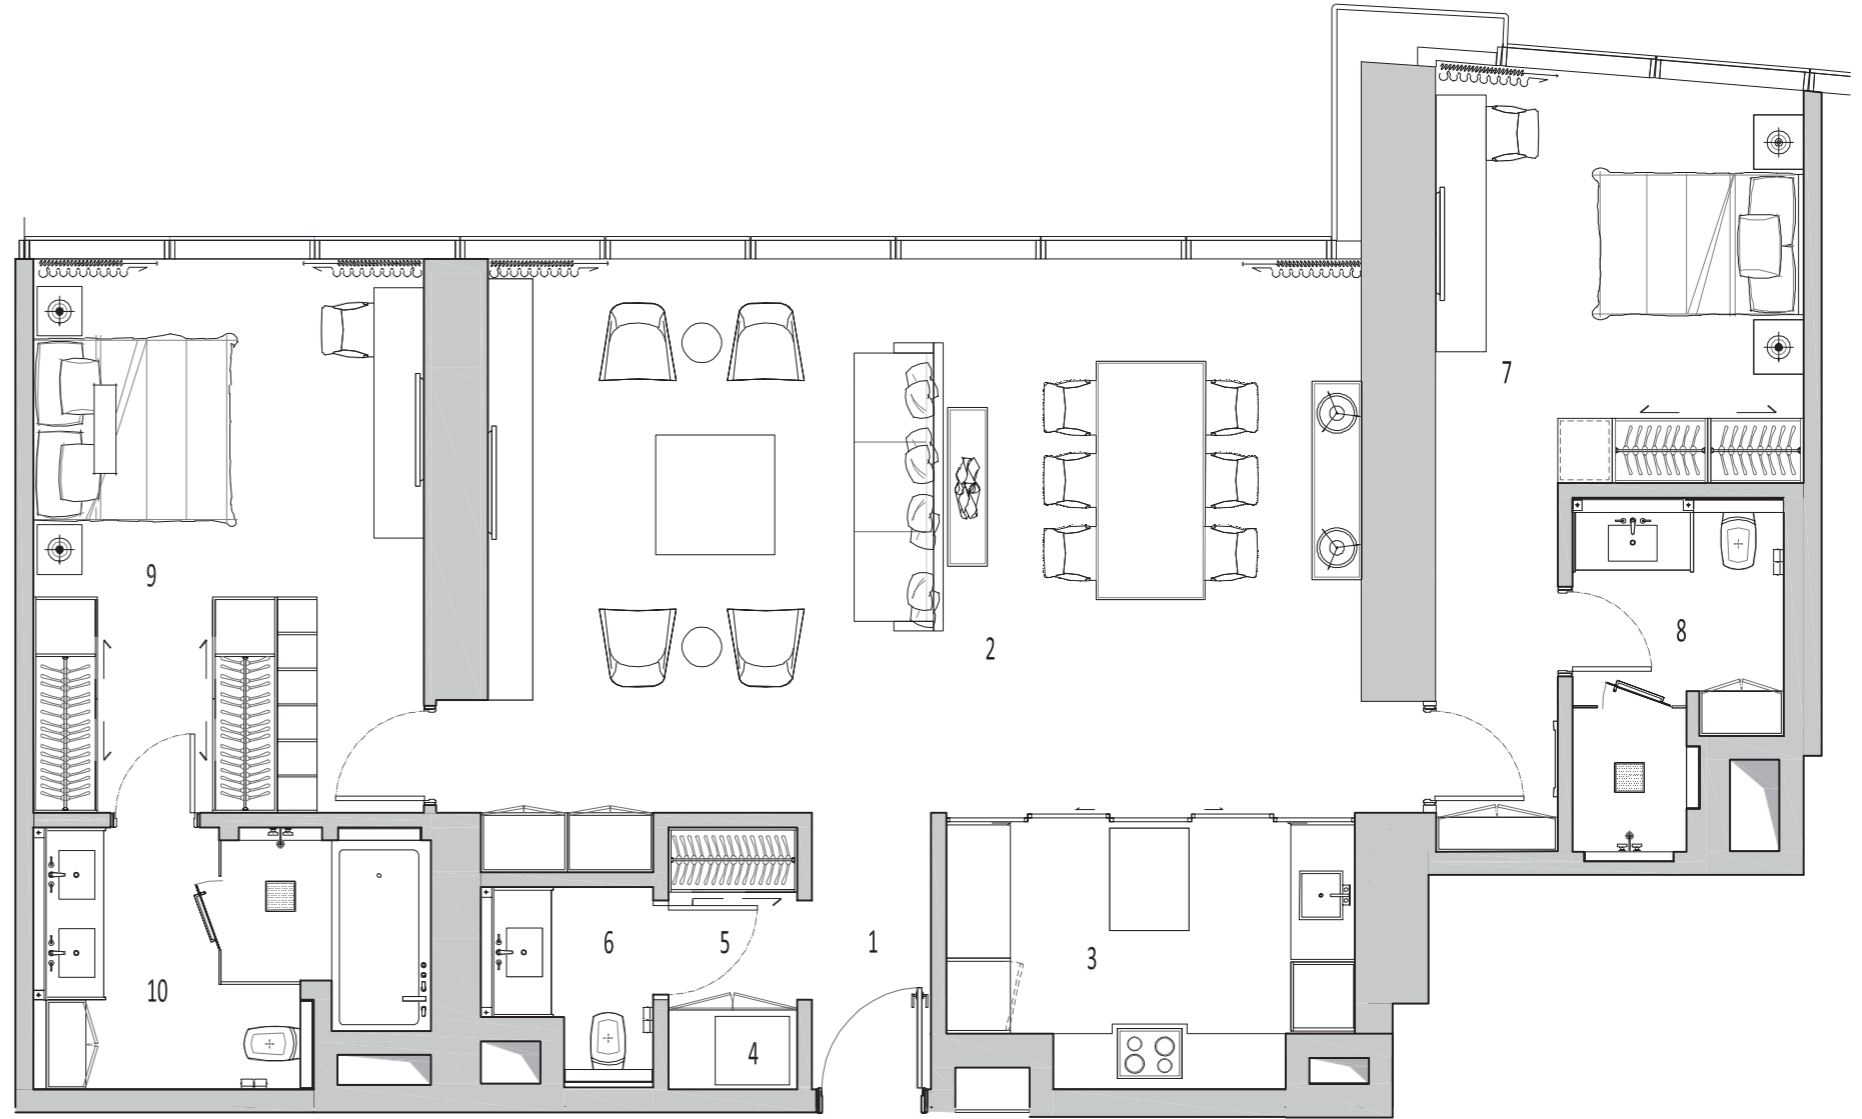


THE ADDRESS
RESIDENCE

I S T A N B U L

*Daireye ait ortak kullanım alanları, duvar ve diğer yapısal elementler brüt satılabilir alana dahil edilmiştir. Gross sellable area includes common area shares, walls and other structural elements related to the unit. Örnek planlar projenin bulunduğu blok ve kata göre alt yapıdan kaynaklı farklılıklar gösterebilir. Emaar projenin uygulaması sırasında teknik açıdan gerekli gördüğü değişiklikleri yapma hakkına sahiptir. The sample layouts may differ according to the floor or block infrastructure. Emaar is within its rights to make any changes or adjustments to the layout, if any arise due to technical necessities in the implementation of the project.

DAİRE PLANLARI UNIT PLANS

3+1 / 212,78 m²

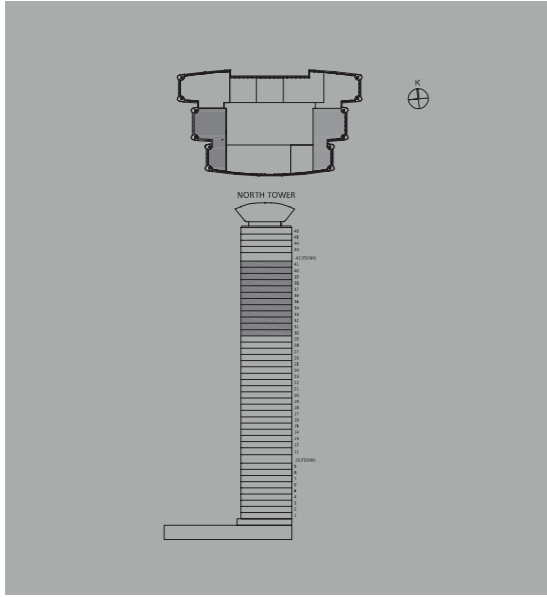


TİP 3A TYPE 3A

1. Giriş Holü Entry: A: 8,54 m²
2. Salon Living Room A: 41,95 m²
3. Mutfak Kitchen A: 11,06 m²
4. Misafir WC Powder Room A: 3,15 m²
5. Hol Hall A: 12,00 m²
6. Çamaşılık WD A: 0,50 m²
7. Banyo Bathroom A: 5,71 m²
8. Hizmetli Banyo Maid's Bathroom A: 2,70 m²
9. Hizmetli Odası Maid's Room A: 3,97 m²
10. Yatak Odası Bedroom A: 13,10 m²
11. Yatak Odası 2 Bedroom 2 A: 12,86 m²
12. E. Yatak Odası Master Bedroom A: 16,85 m²
13. Giyinme Odası Walk in Closet A: 8,45 m²
14. E. Banyo Master Bathroom A: 8,82 m²

Net Alan Net Area: 149,66 m²


Brüt Satılabilir Alan Gross Sellable Area: 212,78 m^{2*}

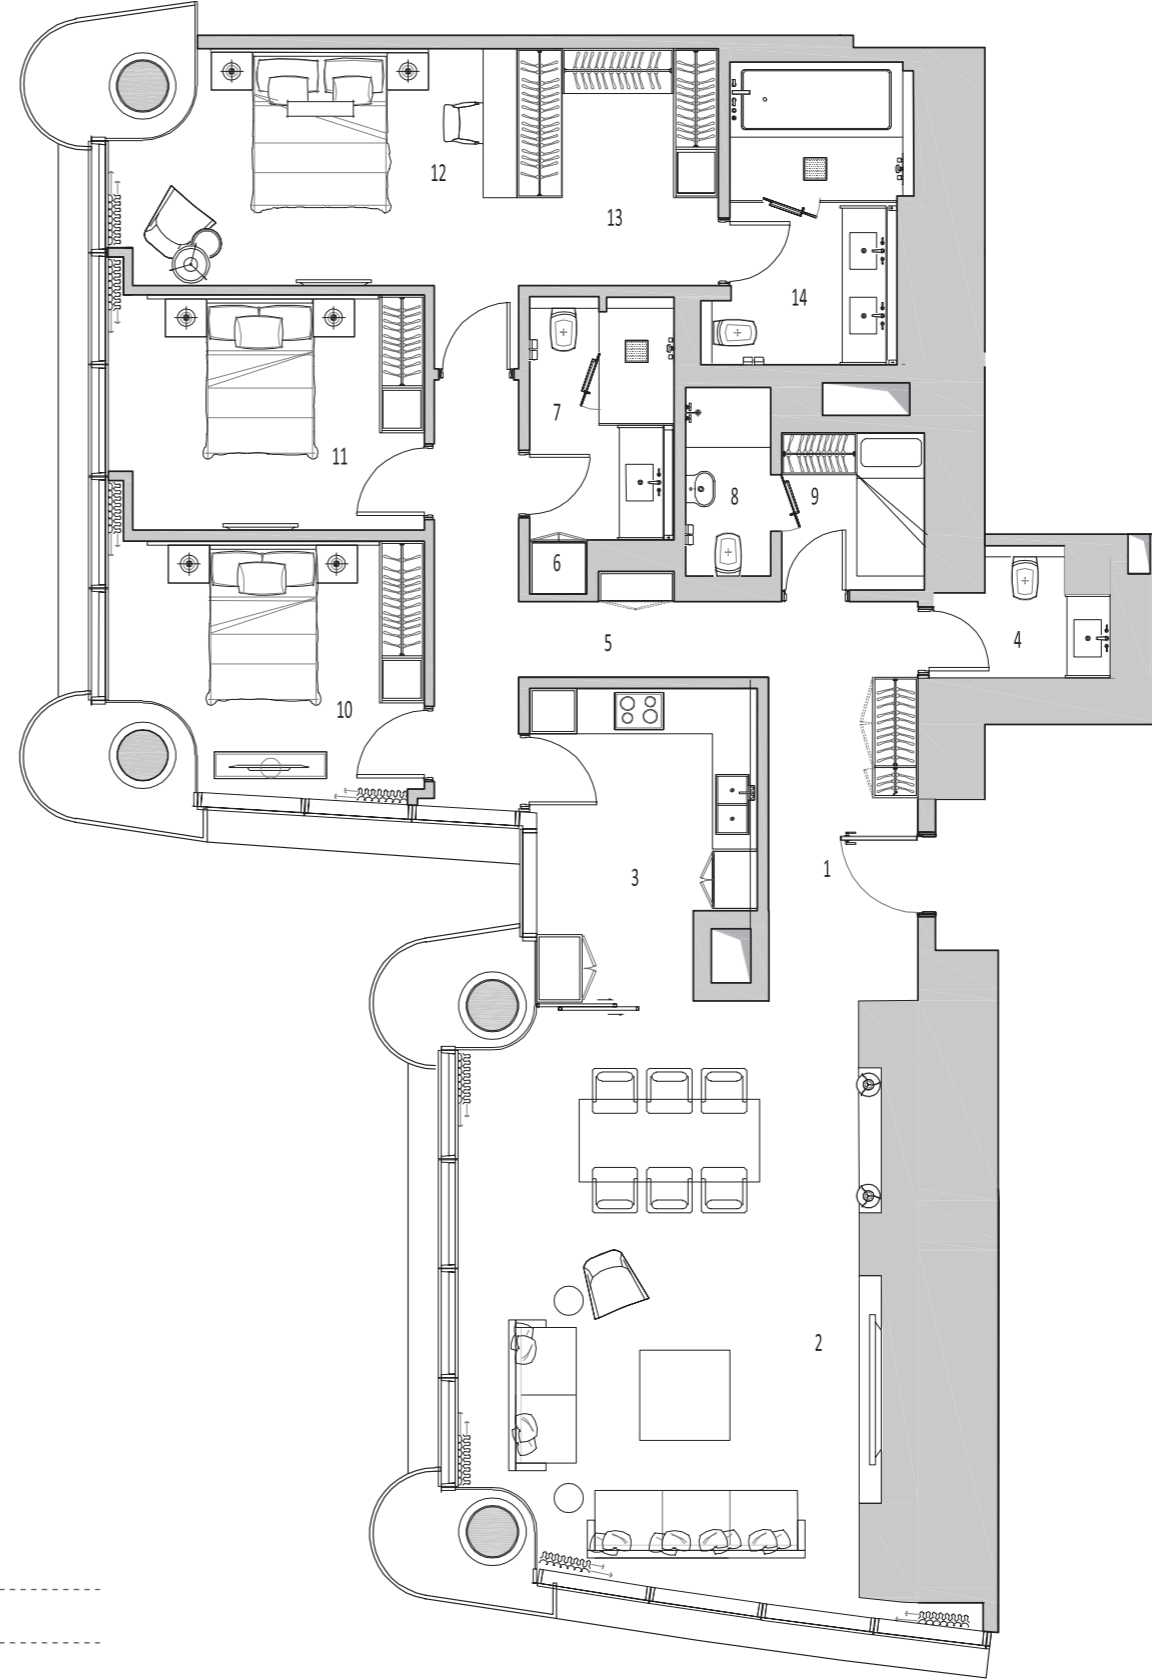

THE ADDRESS
RESIDENCE

I S T A N B U L


*Daireye ait ortak kullanım alanları, duvar ve diğer yapısal elementler brüt satılabilir alana dahil edilmiştir. Gross sellable area includes common area shares, walls and other structural elements related to the unit. Örnek planlar projenin bulunduğu blok ve kata göre alt yapıdan kaynaklı farklılıklar gösterebilir. Emaar projenin uygulaması sırasında teknik açıdan gerekli gördüğü değişiklikleri yapma hakkına sahiptir. The sample layouts may differ according to the floor or block infrastructure. Emaar is within its rights to make any changes or adjustments to the layout, if any arise due to technical necessities in the implementation of the project.

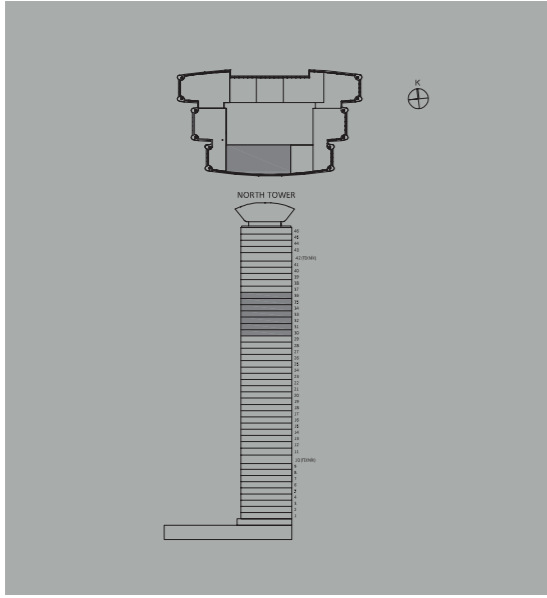**TİP 3B** TYPE 3B

- 1. Giriş Holü Entry A: 5,13 m²
- 2. Salon Living Room A: 47,97 m²
- 3. Mutfak Kitchen A: 15,54 m²
- 4. Çamaşırılık WD A: 1,06 m²
- 5. Vestibül Vestibule A: 2,37 m²
- 6. Misafir WC Powder Room A: 2,65 m²
- 7. Banyo Bathroom A: 6,95 m²
- 8. Yatak Odası 1 Bedroom 1 A: 14,58 m²
- 9. Yatak Odası 2 Bedroom 2 A: 12,93 m²
- 10. E. Yatak Odası Master Bedroom A: 18,98 m²
- 11. Giyinme Odası Walk in Closet A: 6,65 m²
- 12. E. Banyo Master Bathroom A: 8,79 m²
- 13. Hol Hall A: 5,97 m²

Net Alan Net Area: 149,57 m²


Brüt Satılabilir Alan Gross Sellable Area: 220,88 m²*

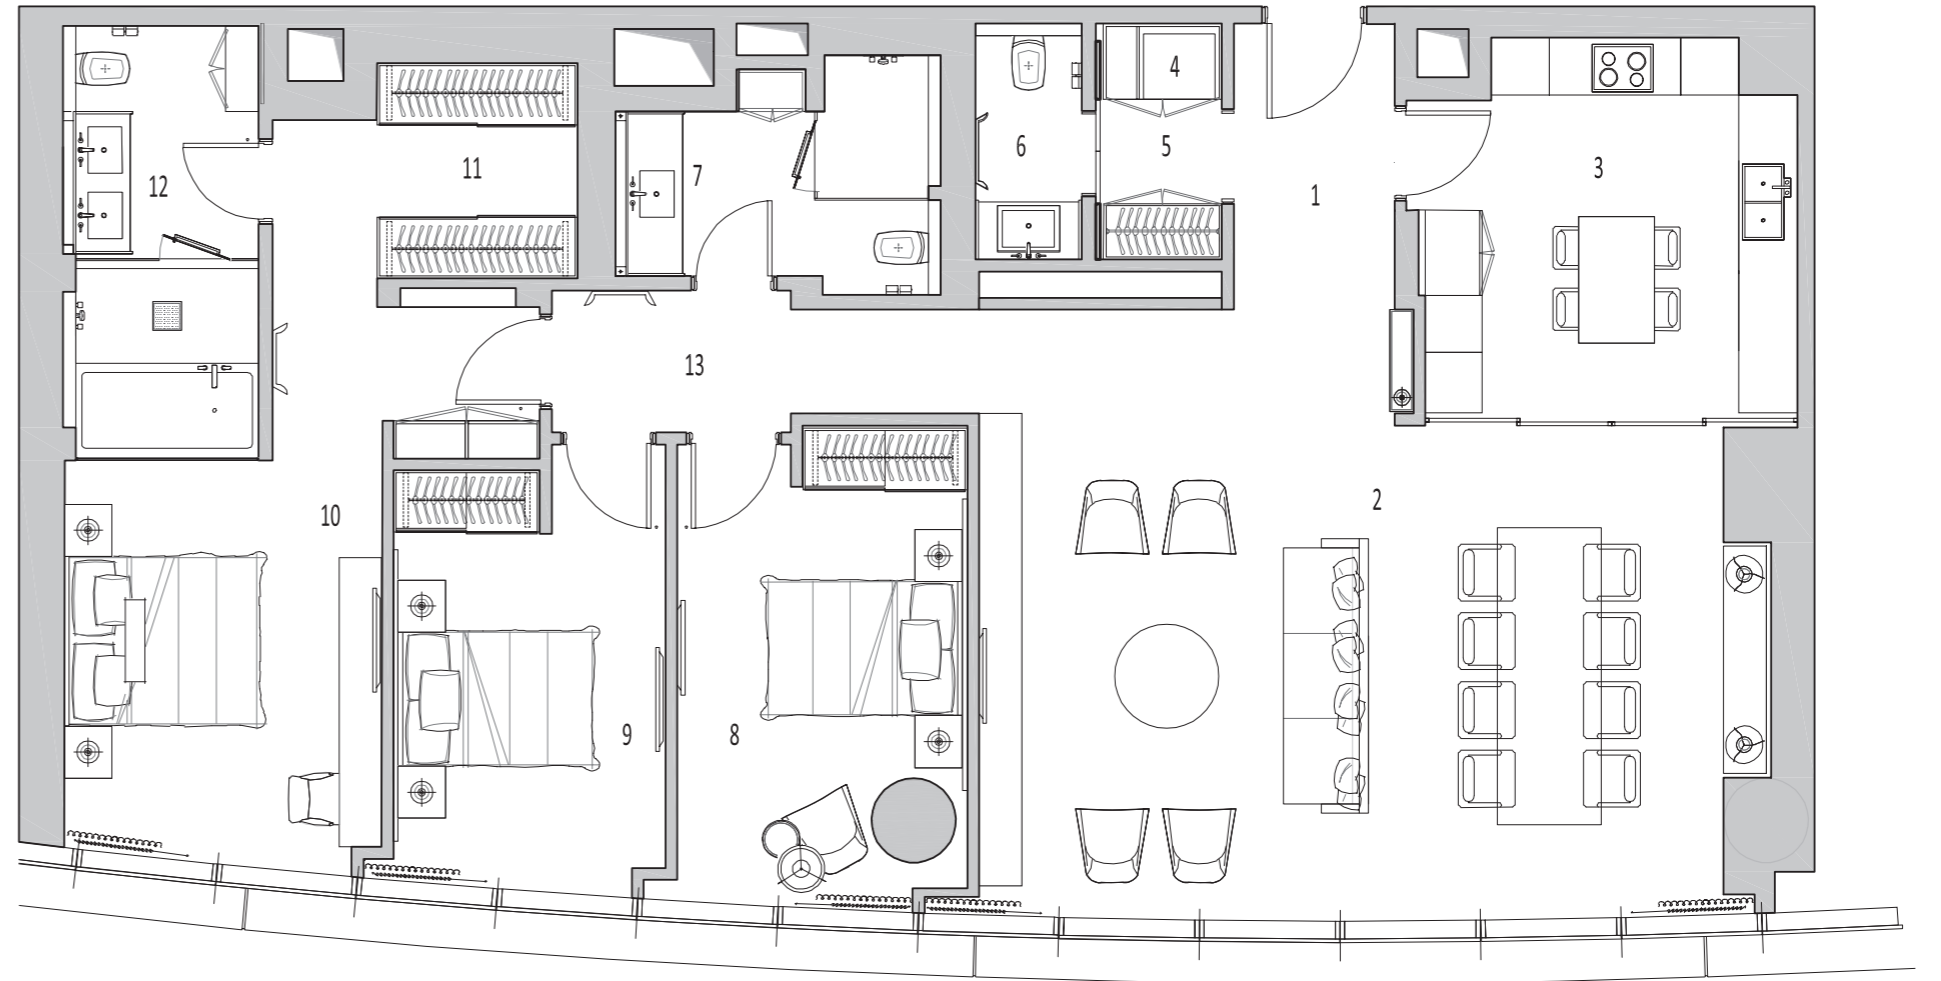

THE ADDRESS
RESIDENCE

I S T A N B U L

*Daireye ait ortak kullanım alanları, duvar ve diğer yapısal elementler brüt satılabilir alana dahil edilmiştir. Gross sellable area includes common area shares, walls and other structural elements related to the unit. Örnek planlar projenin bulunduğu blok ve kata göre alt yapıdan kaynaklı farklılıklar gösterebilir. Emaar projenin uygulaması sırasında teknik açıdan gerekli gördüğü değişiklikleri yapma hakkına sahiptir. The sample layouts may differ according to the floor or block infrastructure. Emaar is within its rights to make any changes or adjustments to the layout, if any arise due to technical necessities in the implementation of the project.

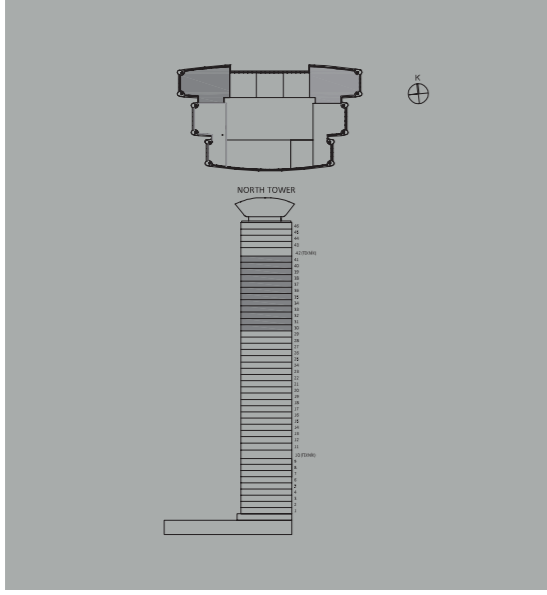


TİP 3C2 TYPE 3C2

1. Giriş Holü Entry: A: 4,62 m²
2. Salon Living Room A: 46,78 m²
3. Mutfak Kitchen A: 10,64 m²
4. Hol Hall A: 16,77 m²
5. Çamaşılık WD A: 1,41 m²
6. Hizmetli Odası Maid's Room A: 4,76 m²
7. Hizmetli Banyo Maid's Bathroom A: 4,11 m²
8. Misafir WC Powder Room A: 3,64 m²
9. Yatak Odası Bedroom A: 12,51 m²
10. Banyo Bathroom A: 6,45 m²
11. E. Soyunma Odası Master B. Walk in Closet A: 5,98 m²
12. E. Yatak Odası Master Bedroom A: 14,97 m²
13. E. Banyo Master Bathroom A: 10,66 m²

Net Alan Net Area: 143,30 m²


Brüt Satılabilir Alan Gross Sellable Area: 204,42 m²*

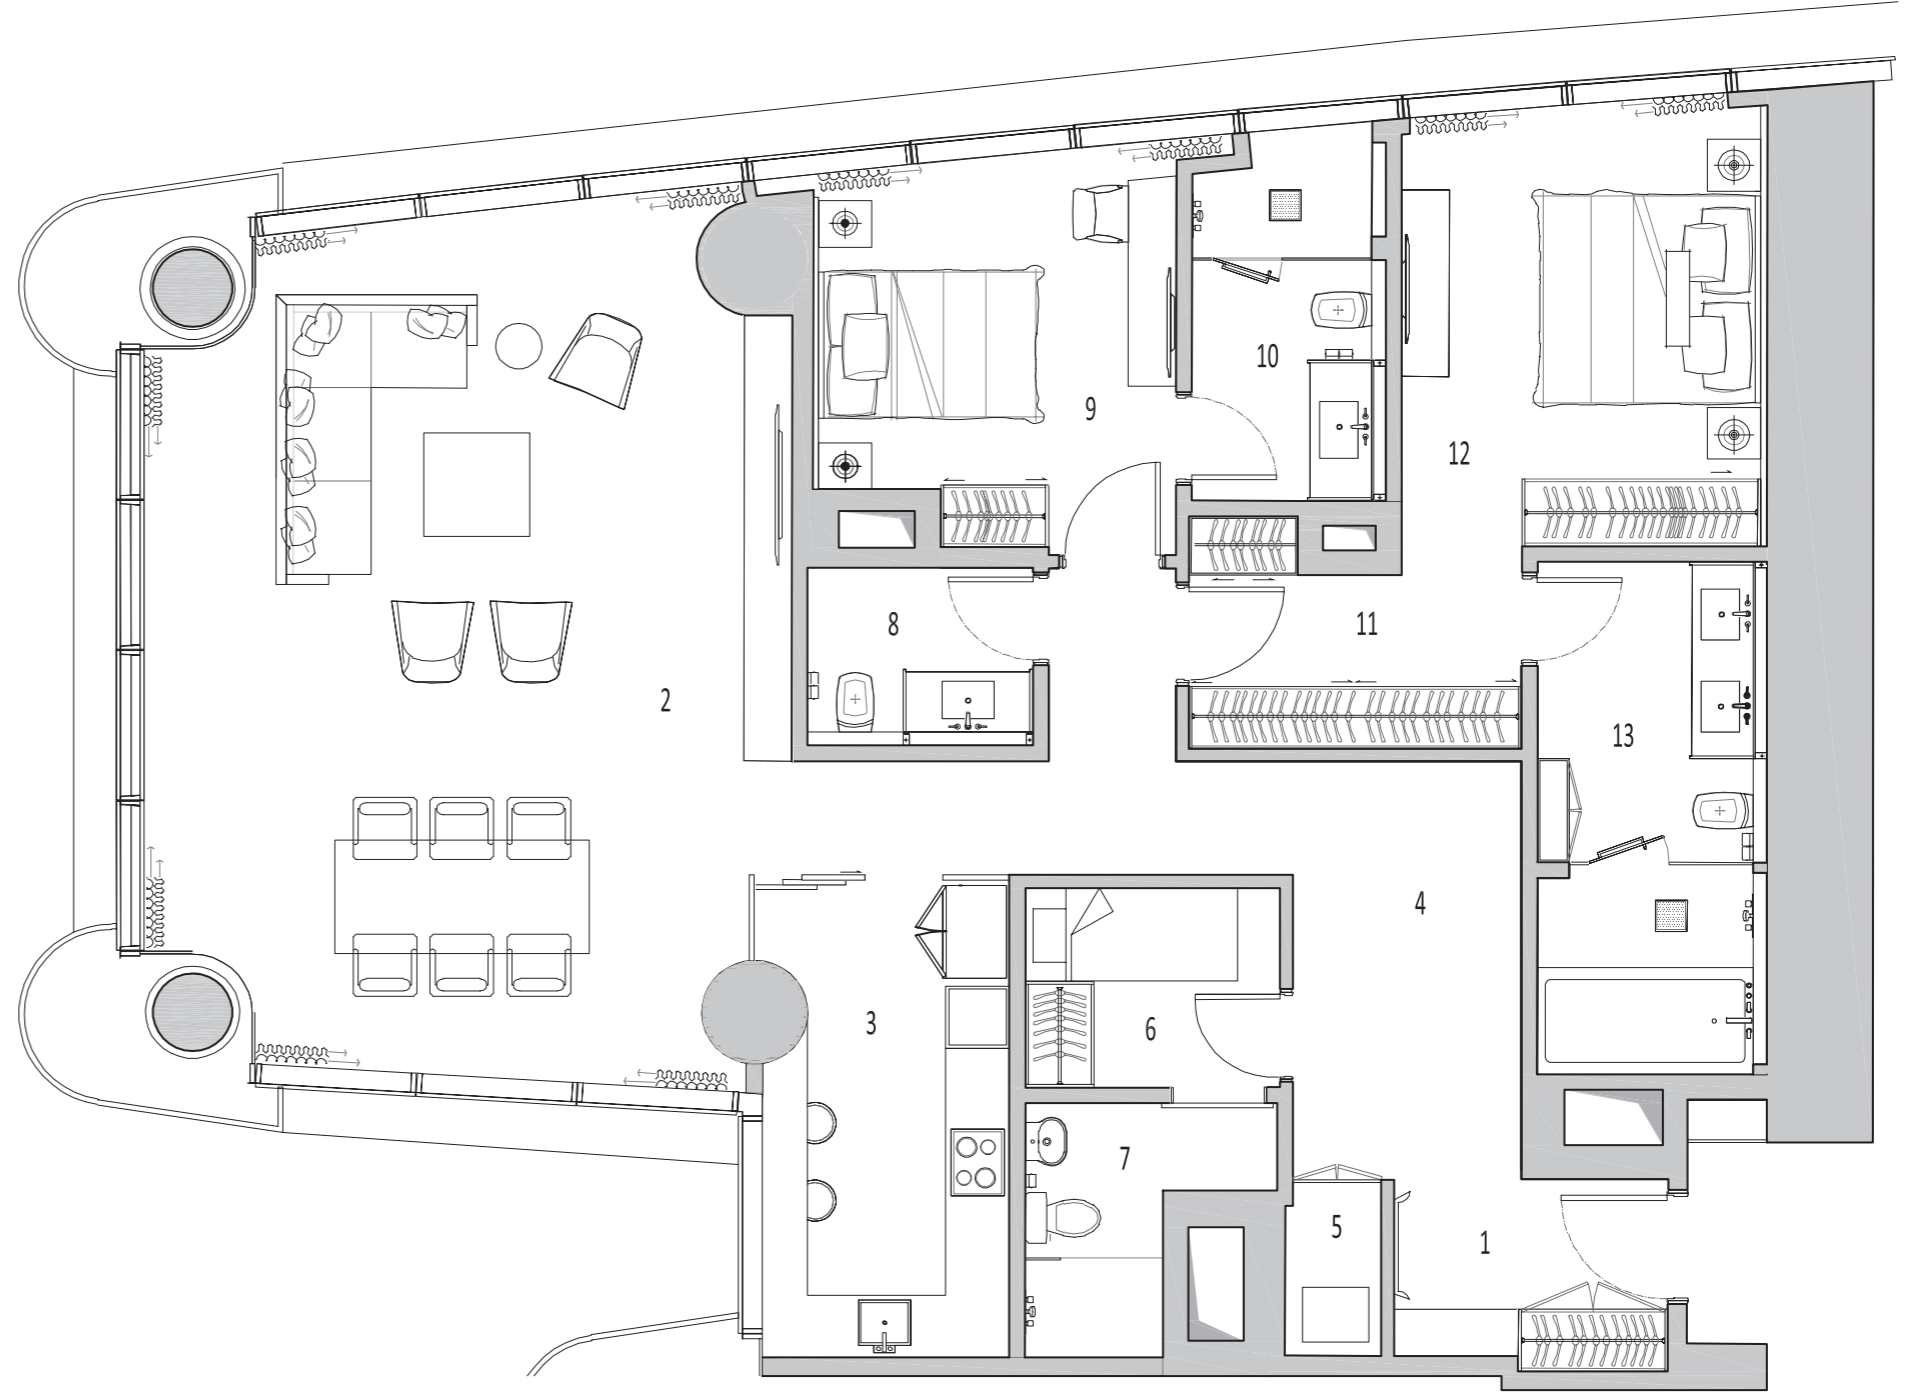

THE ADDRESS
RESIDENCE

I S T A N B U L

*Daireye ait ortak kullanım alanları, duvar ve diğer yapısal elementler brüt satılabilir alana dahil edilmiştir. Gross sellable area includes common area shares, walls and other structural elements related to the unit. Örnek planlar projenin bulunduğu blok ve kata göre alt yapıdan kaynaklı farklılıklar gösterebilir. Emaar projenin uygulaması sırasında teknik açıdan gerekli gördüğü değişiklikleri yapma hakkına sahiptir. The sample layouts may differ according to the floor or block infrastructure. Emaar is within its rights to make any changes or adjustments to the layout, if any arise due to technical necessities in the implementation of the project.

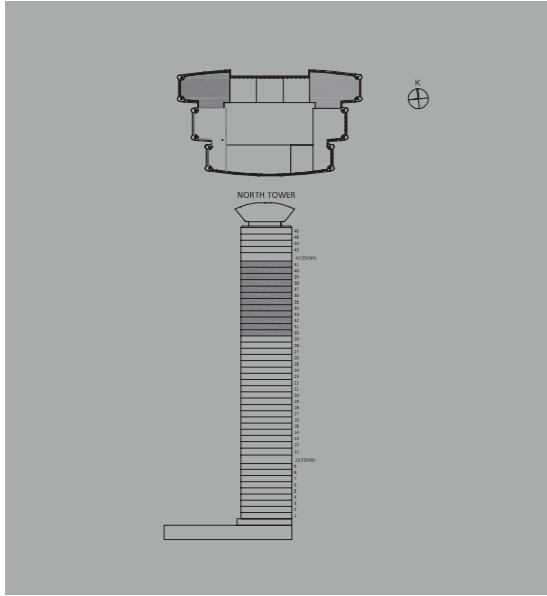


TİP 3C TYPE 3C

- 1. Giriş Holü Entry: A: 12,26 m²
- 2. Salon Living Room A: 42,02 m²
- 3. Mutfak Kitchen A: 10,63 m²
- 4. Misafir WC Powder Room A: 3,72 m²
- 5. Çamaşılık WD A: 1,59 m²
- 6. Banyo Bathroom A: 6,71 m²
- 7. Yatak Odası 1 Bedroom 1 A: 15,29 m²
- 8. Yatak Odası 2 Bedroom 2 A: 16,38 m²
- 9. Hol Hall A: 5,06 m²
- 10. E. Yatak Odası Master Bedroom A: 19,17 m²
- 11. E. Banyo Master Bathroom A: 12,30 m²


Net Alan Net Area: 145,13 m²

Brüt Satılabilir Alan Gross Sellable Area: 204,42 m²*

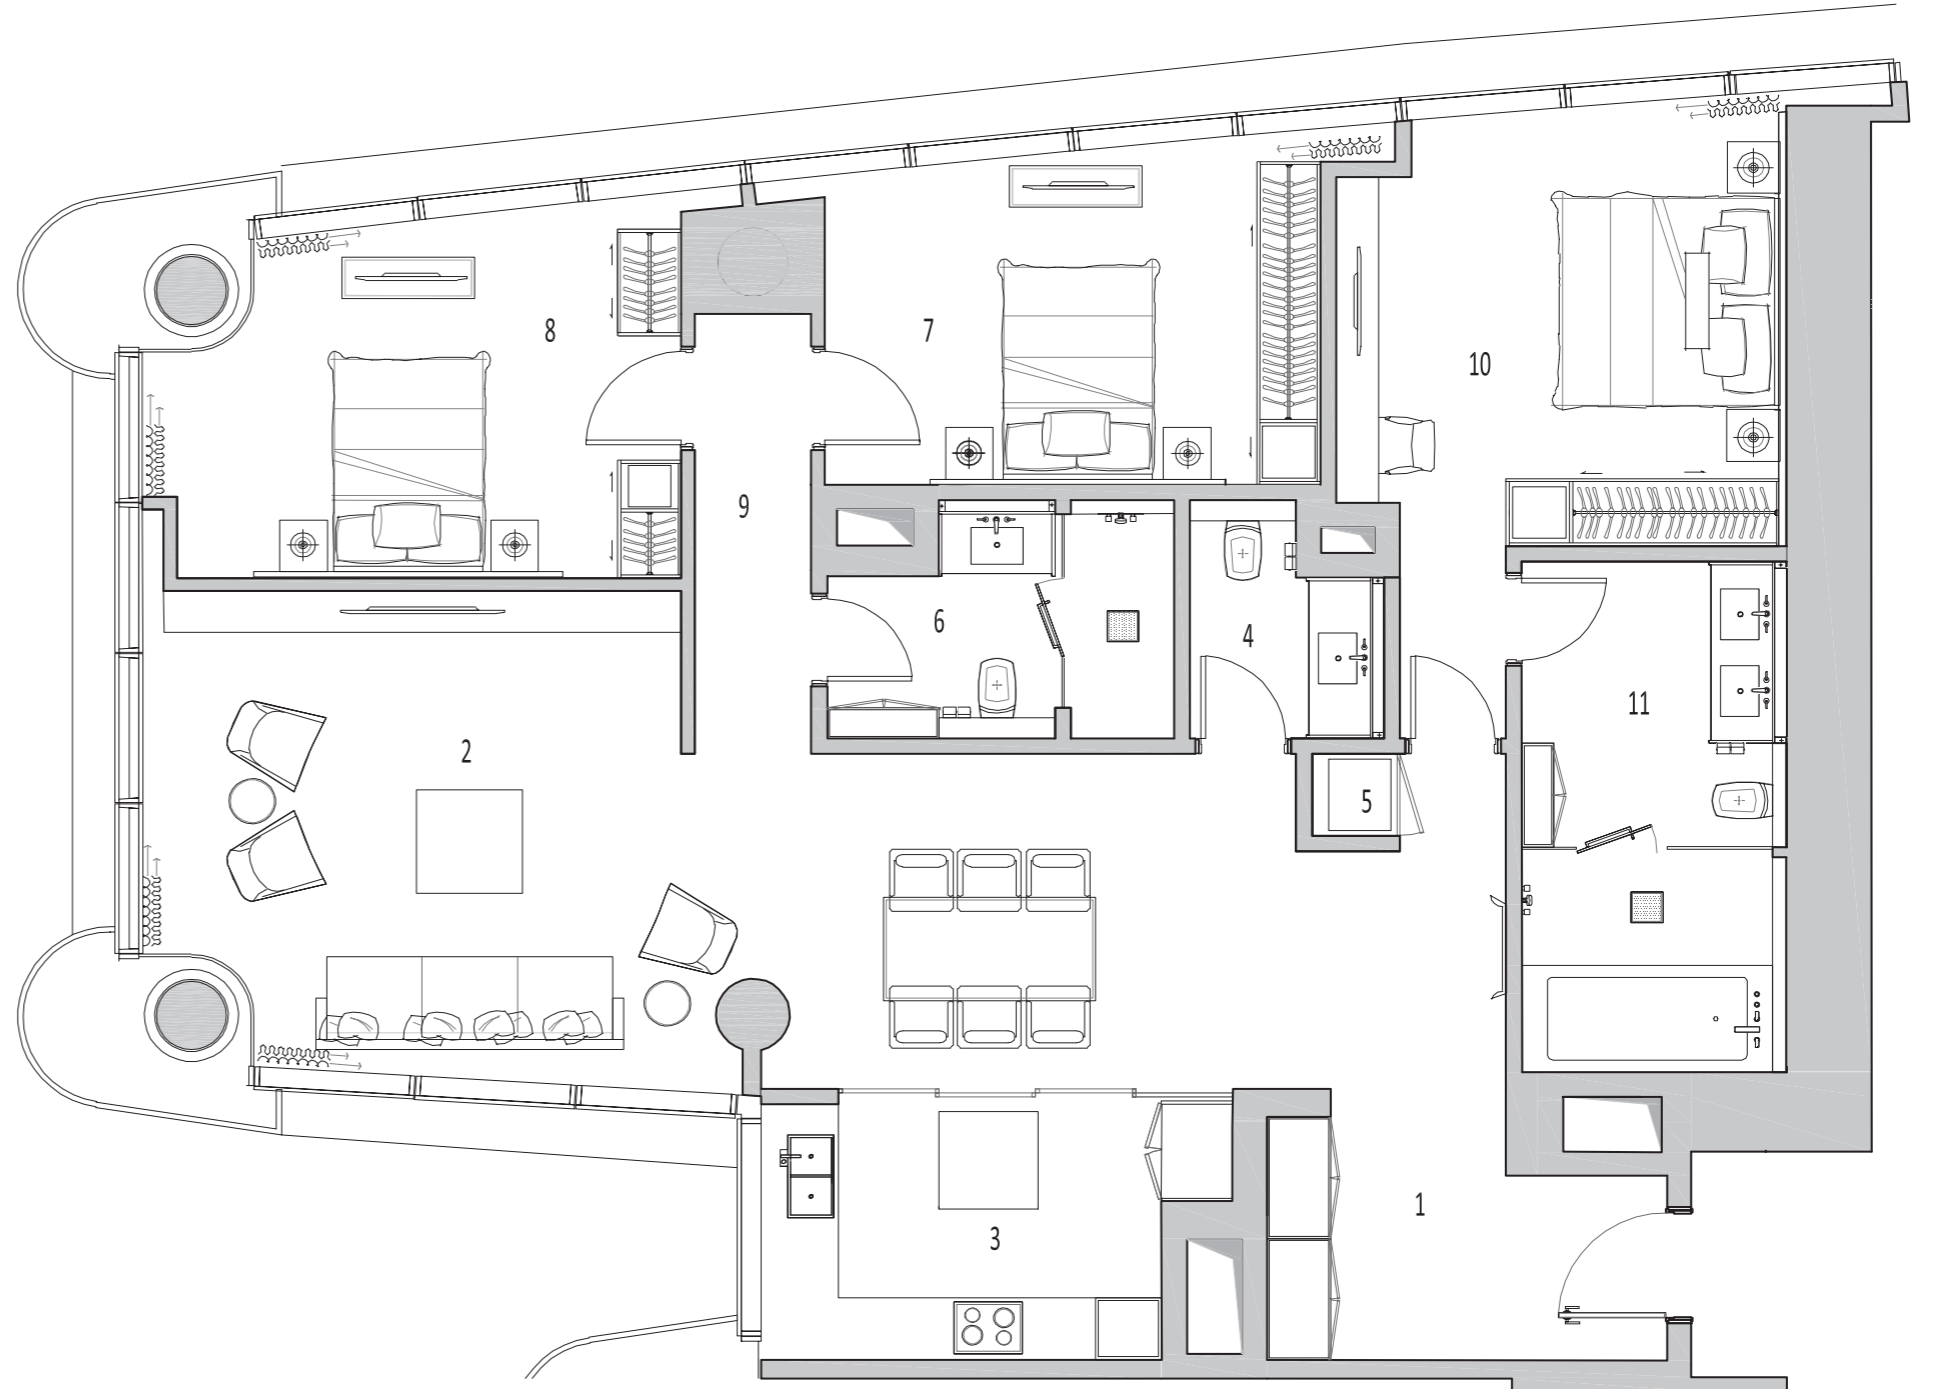

THE ADDRESS
RESIDENCE

I S T A N B U L

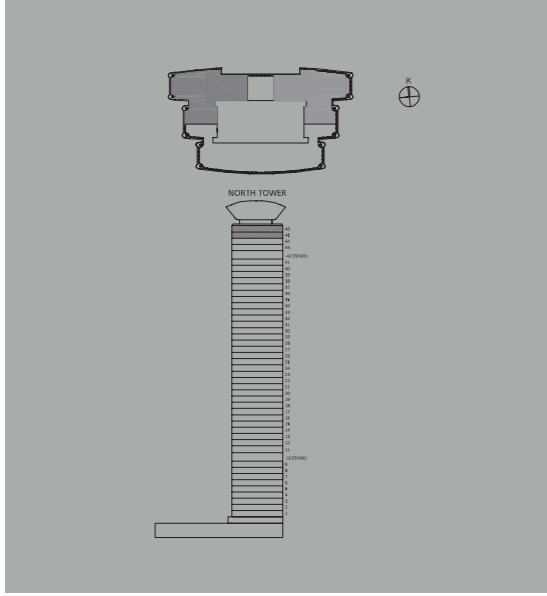


TİP 4A TYPE 4A

1. Giriş Holü Entry: A: 8,49 m²
2. Çalışma Alanı + Hobi Study Area + Hobby A: 32,50 m²
3. Salon Living Area A: 59,79 m²
4. Mutfak Kitchen A: 26,95 m²
5. Hol 1 Hall 1 A: 3,31 m²
6. Yatak Odası 1 Bedroom 1 A: 18,33 m²
7. Banyo 1 Bathroom 1 A: 6,41 m²
8. E. Yatak Odası Master Bedroom A: 33,76 m²
9. E. Soyunma Odası 1 Master Walk in Closet 1 A: 10,00 m²
10. E. Soyunma Odası 2 Master Walk in Closet 2 A: 11,76 m²
11. E. Banyo Master Bathroom A: 15,14 m²
12. Misafir WC Powder Room A: 3,58 m²
13. Hol 2 Hall 2 A: 9,46 m²
14. Yatak Odası 2 Bedroom 2 A: 17,18 m²
15. Banyo 2 Bathroom 2 A: 4,66 m²
16. Yatak Odası 3 Bedroom 3 A: 17,71 m²
17. Banyo 3 Bathroom 3 A: 5,56 m²
18. Çamaşılık WD A: 6,28 m²
19. Hizmetli Odası Maid's Room A: 5,66 m²
20. Hizmetli Banyo Maid's Bathroom A: 3,83 m²


Net Alan Net Area: 300,36 m²

Brüt Satılabilir Alan Gross Sellable Area: 420,17 m²*

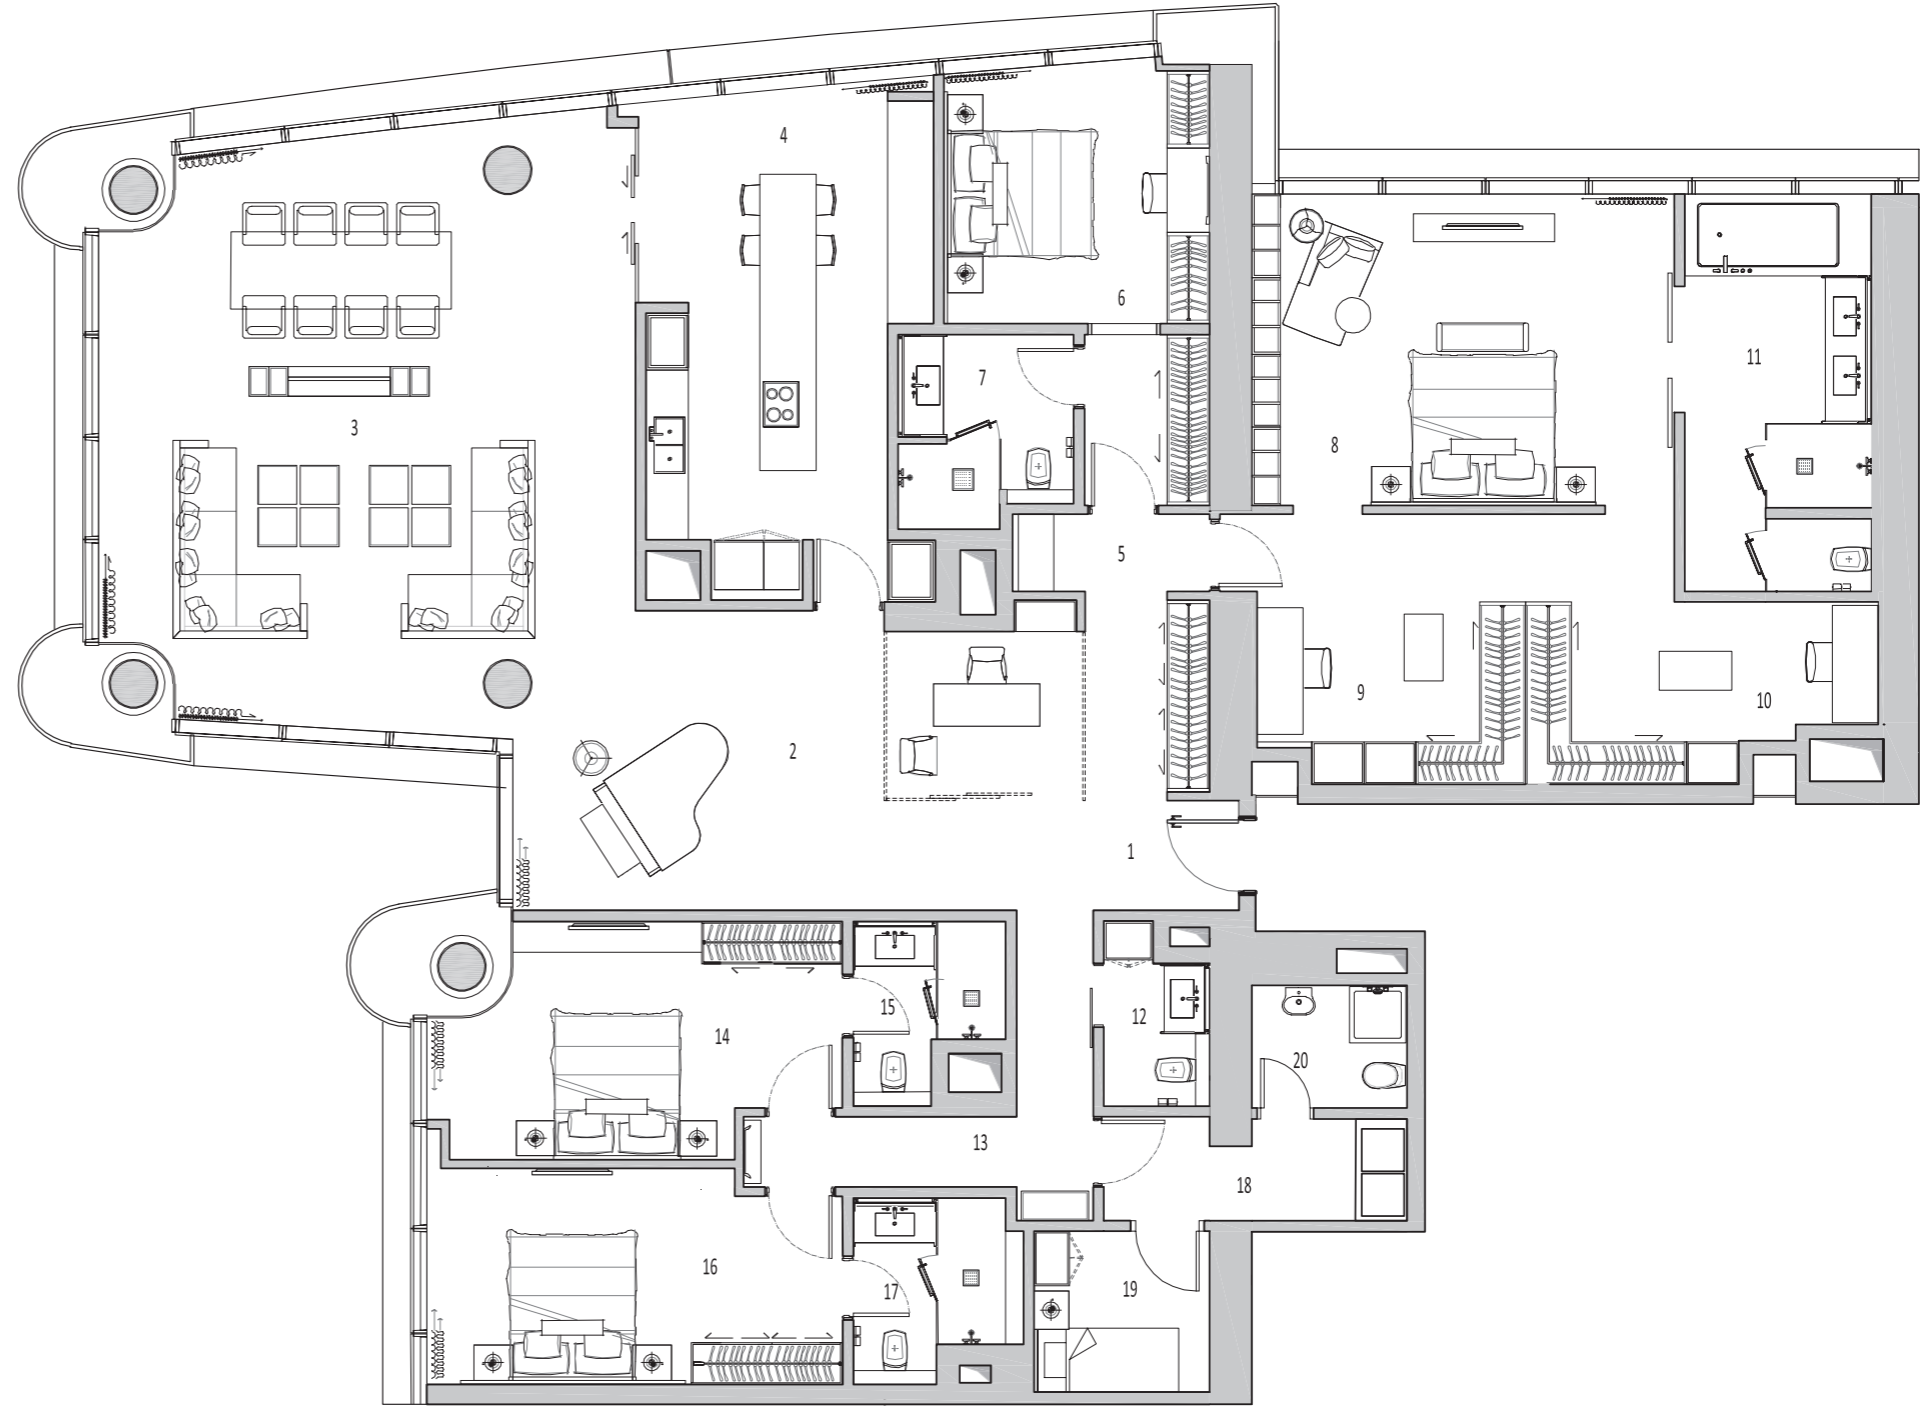


THE ADDRESS
RESIDENCE

I S T A N B U L

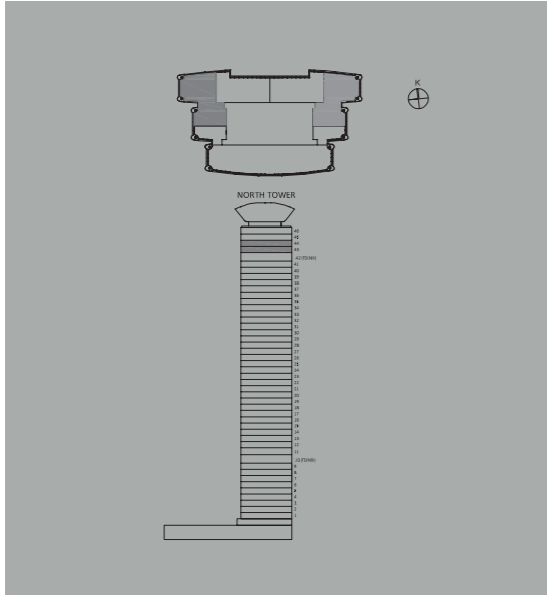


TİP 4B (Dubleks - Alt Kat)
TYPE 4B (Duplex - Lower Floor)

1. Giriş Holü Entry: A: 12,48 m²
2. Salon Living Area A: 80,67 m²
3. Mutfak Kitchen A: 29,44 m²
4. Misafir WC Powder Room A: 2,69 m²
5. Hol Hall A: 14,56 m²
6. Yatak Odası 1 Bedroom 1 A: 19,16 m²
7. Banyo 1 Bathroom 1 A: 5,79 m²
8. Yatak Odası 2 Bedroom 2 A: 19,81 m²
9. Banyo 2 Bathroom 2 A: 5,64 m²
10. Hizmetli Odası Maid's Room A: 5,93 m²
11. Hizmetli Banyo Maid's Bathroom A: 4,10 m²
12. Çamaşılık WD A: 3,83 m²
13. Asansör Elevator A: 4,35 m²

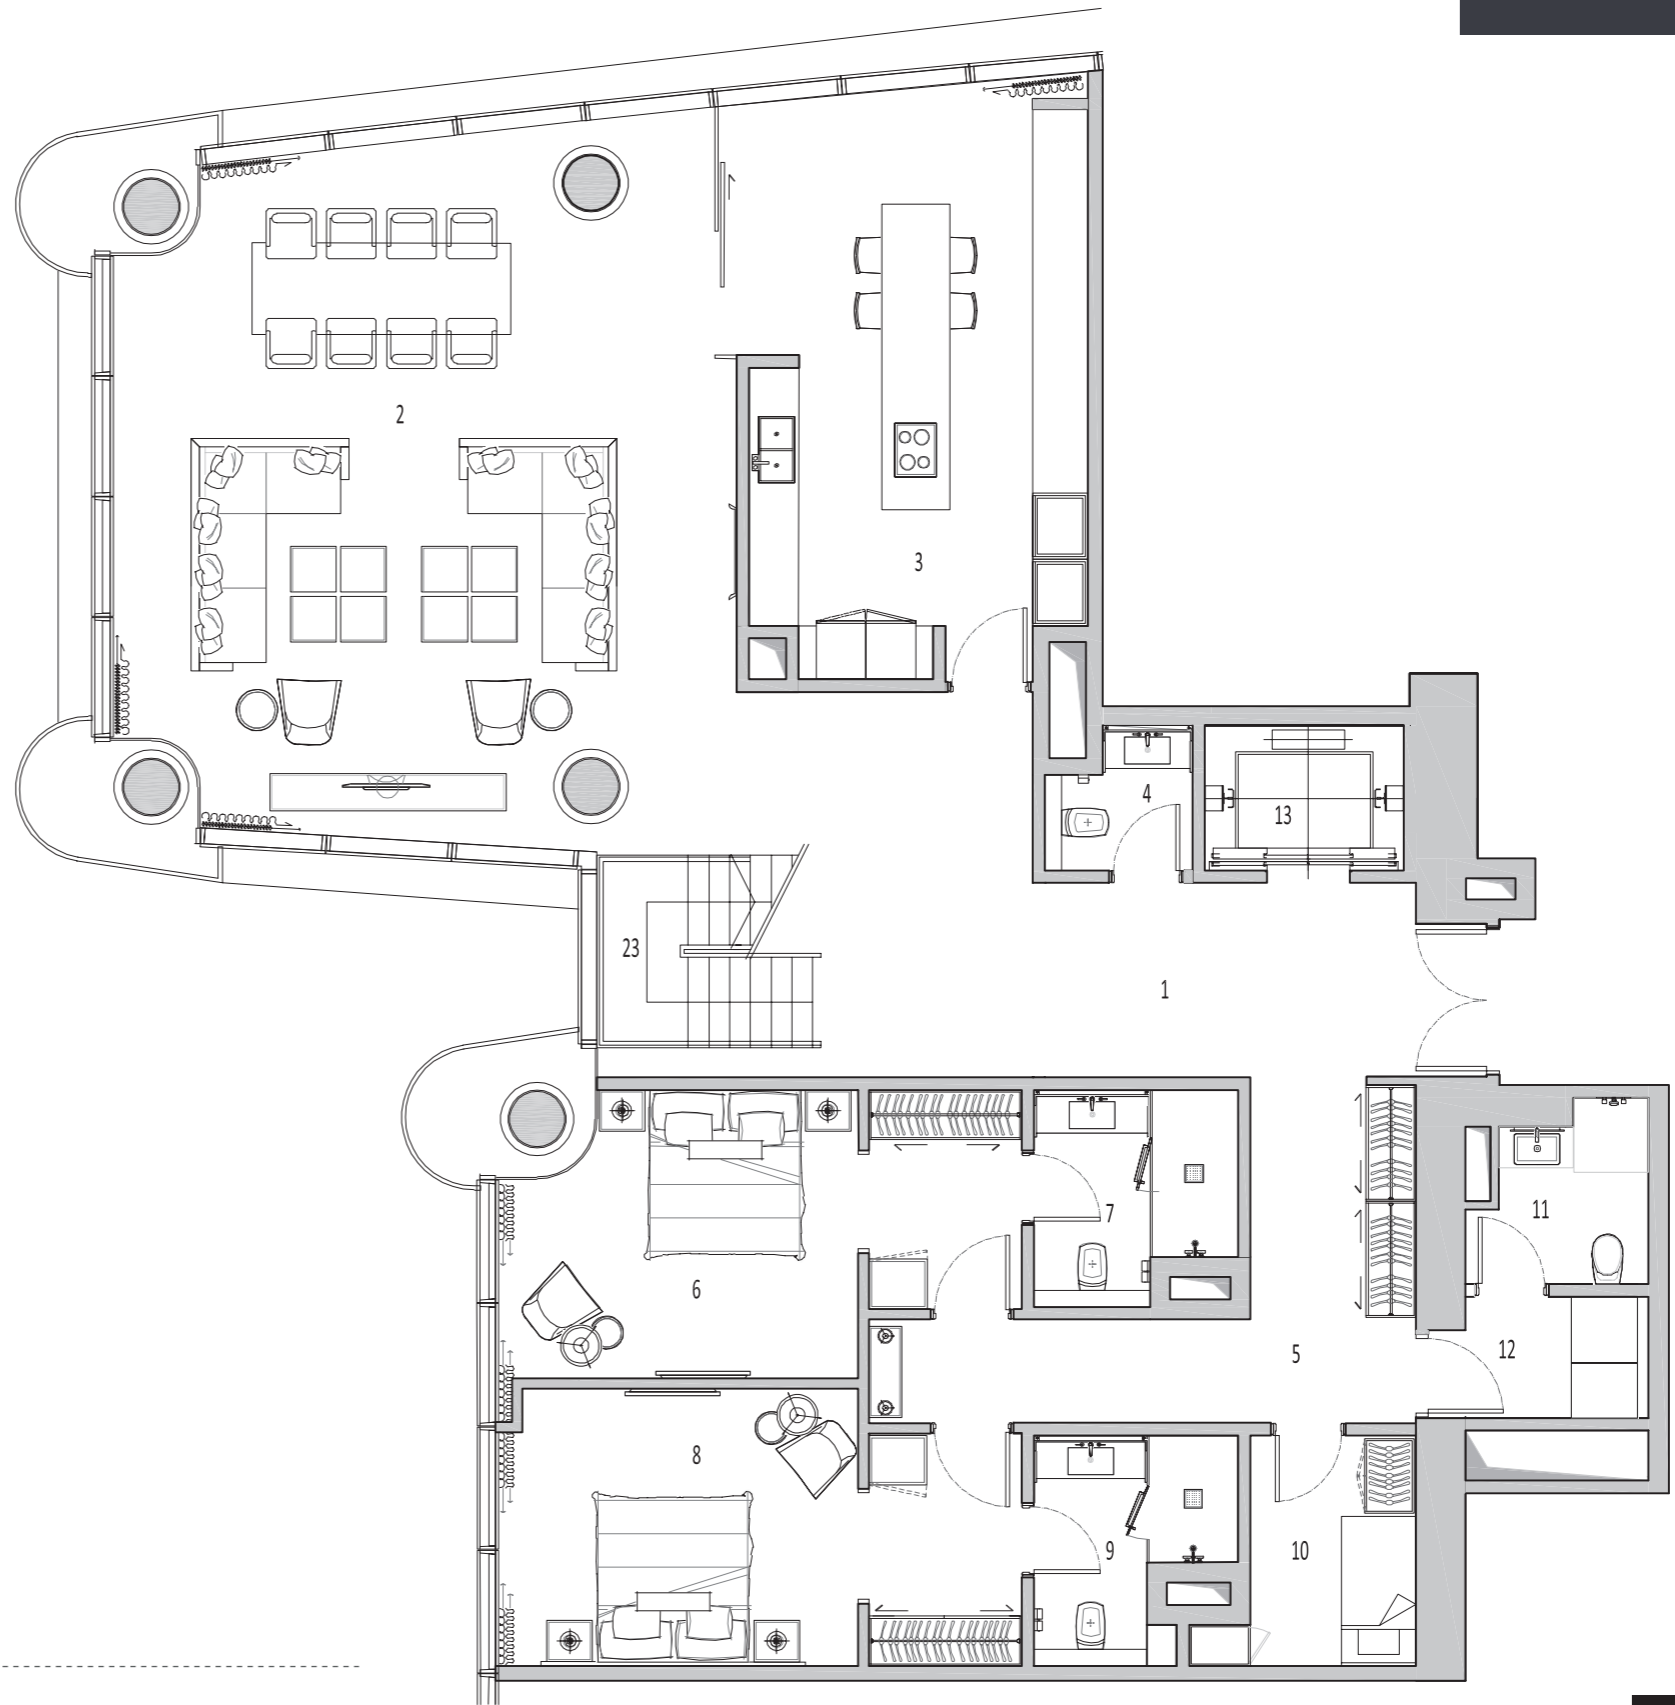


THE ADDRESS
RESIDENCE

I S T A N B U L

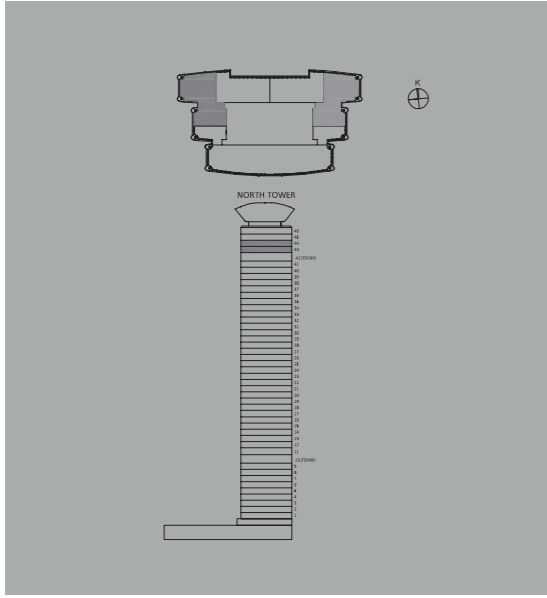**TİP 4B (Dubleks - Üst Kat)**


TYPE 4B (Duplex - Upper Floor)

- 14. Hol Hall A: 15,67 m²
- 15. Mini Mutfak Pantry A: 4,14 m²
- 16. Oturma Odası Family Room A: 17,45 m²
- 17. Çiğirme Odası Walk in Closet A: 9,34 m²
- 18. Yatak Odası 3 Bedroom 3 A: 17,16 m²
- 19. Banyo 3 Bathroom 3 A: 8,10 m²
- 20. Soyunma Odası Walk in Closet A: 23,21 m²
- 21. E. Yatak Odası Master Bedroom A: 29,81 m²
- 22. E. Banyo Master Bathroom A: 13,81 m²
- 23. Merdiven Staircase A: 5,55 m²

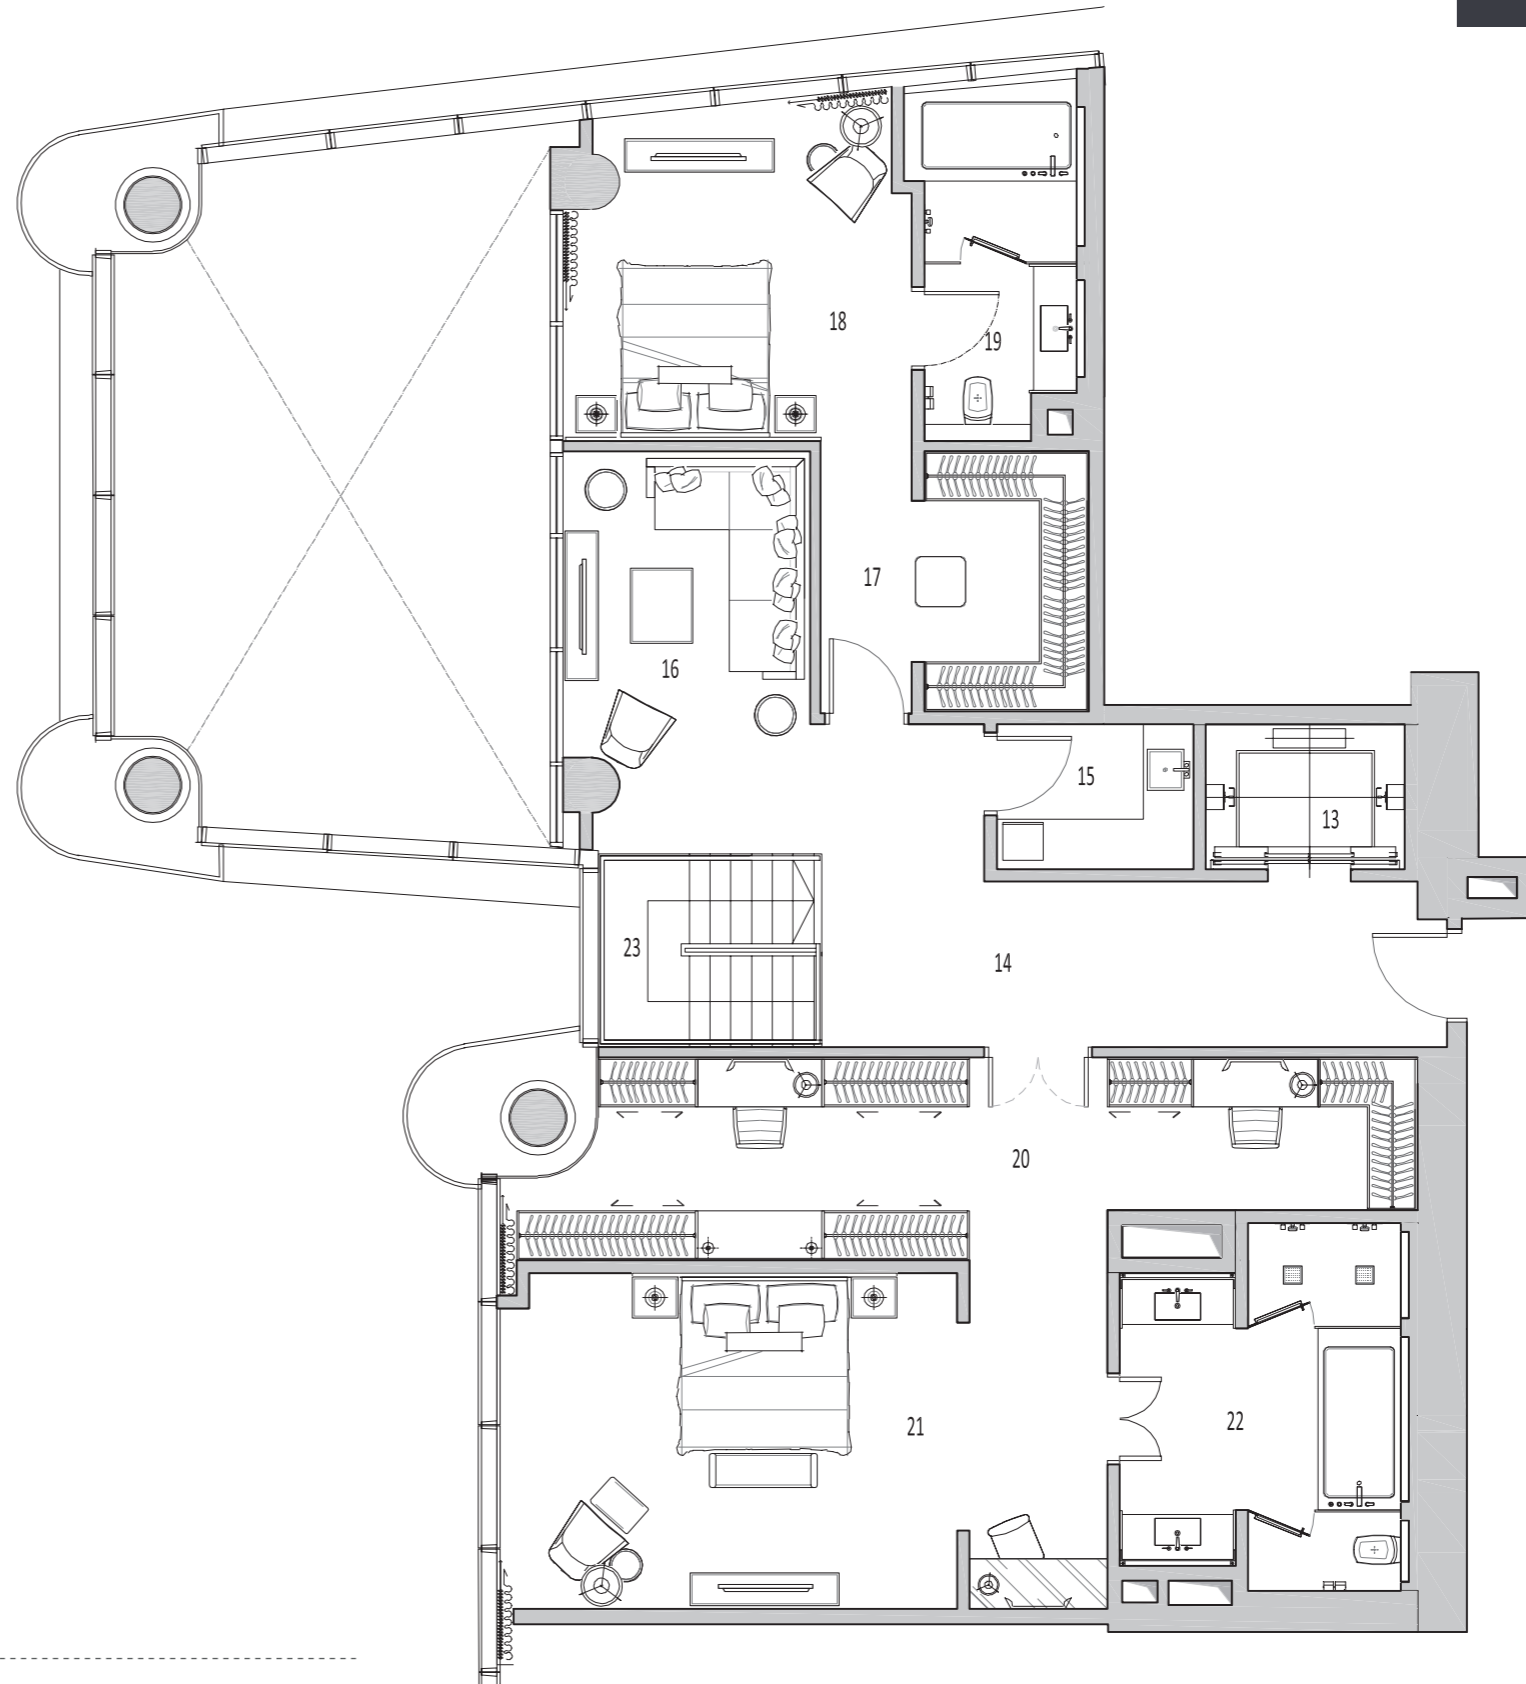Net Alan Net Area: 352,69 m²Galeri Alanı Gallery Area: 43,42 m²Brüt Satılabilir Alan Gross Sellable Area: 495,94 m²*THE ADDRESS
RESIDENCE

I S T A N B U L

*Daireye ait ortak kullanım alanları, duvar ve diğer yapısal elementler brüt satılabilir alana dahil edilmiştir. Gross sellable area includes common area shares, walls and other structural elements related to the unit.
Örnek planlar projenin bulunduğu blok ve kata göre alt yapıdan kaynaklı farklılıklar gösterebilir. Emaar projenin uygulaması sırasında teknik açıdan gerekli gördüğü değişiklikleri yapma hakkına sahiptir.
The sample layouts may differ according to the floor or block infrastructure. Emaar is within its rights to make any changes or adjustments to the layout, if any arise due to technical necessities in the implementation of the project.

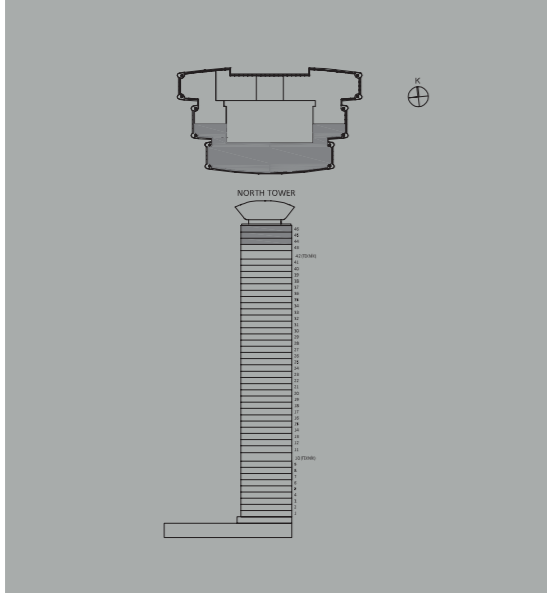


TİP 5A TYPE 5A

1. Giriş Holü Entry: A: 9,88 m²
2. Salon Living Area A: 79,47 m²
3. Yemek Odası Dining Room A: 49,47 m²
4. Mutfak Kitchen A: 40,93 m²
5. Hizmetli Odası 1 Maid's Room 1 A: 11,89 m²
6. Hizmetli Banyo 1 Maid's Bathroom 1 A: 4,06 m²
7. Yatak Odası 1 Bedroom 1 A: 18,39 m²
8. Banyo 1 Bathroom 1 A: 5,52 m²
9. Yatak Odası 2 Bedroom 2 A: 19,24 m²
10. Banyo 2 Bathroom 2 A: 5,52 m²
11. Yatak Odası 3 Bedroom 3 A: 18,27 m²
12. Banyo 3 Bathroom 3 A: 5,52 m²
13. Yatak Odası 4 Bedroom 4 A: 16,60 m²
14. Banyo 4 Bathroom 4 A: 4,96 m²
15. E. Yatak Odası Master Bedroom A: 43,93 m²
16. E. Soyunma Odası Master Walk in Closet A: 31,55 m²
17. E. Banyo Master Bathroom A: 19,89 m²
18. Çalışma Odası Study Room A: 8,55 m²
19. Hizmetli Odası 2 Maid's Room 2 A: 5,65 m²
20. Hizmetli Banyo 2 Maid's Bathroom 2 A: 4,64 m²
21. Çamaşırılık Laundry A: 3,05 m²
22. Misafir WC Powder Room A: 3,22 m²
23. Hol 1 Hall 1 A: 6,00 m²
24. Hol 2 Hall 2 A: 21,94 m²
25. Depo Storage A: 18,54 m²

Net Alan Net Area: 456,68 m²

Brüt Satılabilir Alan Gross Sellable Area: 644,68 m²*

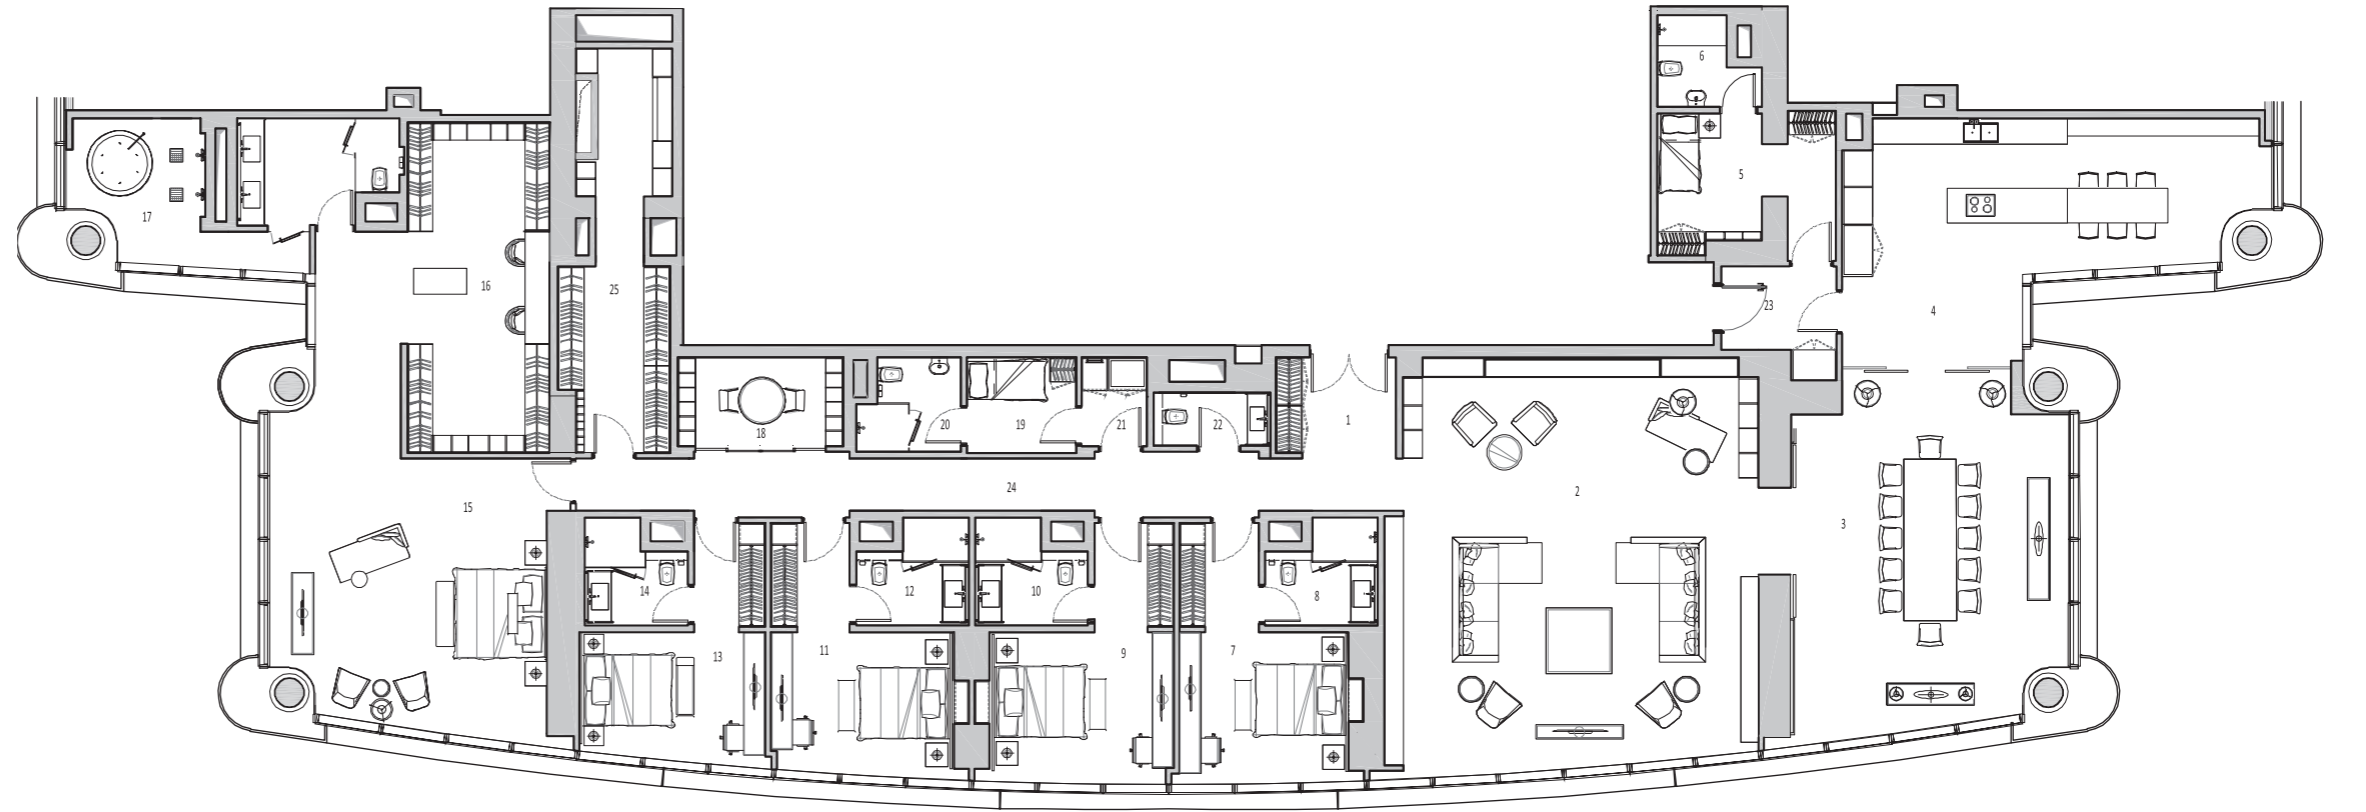

THE ADDRESS
RESIDENCE

I S T A N B U L

*Daireye ait ortak kullanım alanları, duvar ve diğer yapısal elementler brüt satılabilir alana dahil edilmiştir. Gross sellable area includes common area shares, walls and other structural elements related to the unit. Örnek planlar projenin bulunduğu blok ve kata göre alt yapıdan kaynaklı farklılıklar gösterebilir. Emaar projenin uygulaması sırasında teknik açıdan gerekli gördüğü değişiklikleri yapma hakkına sahiptir. The sample layouts may differ according to the floor or block infrastructure. Emaar is within its rights to make any changes or adjustments to the layout, if any arise due to technical necessities in the implementation of the project.